Legende

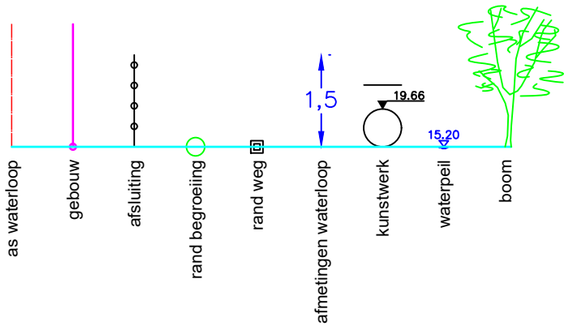

17 P.K. 0.49852

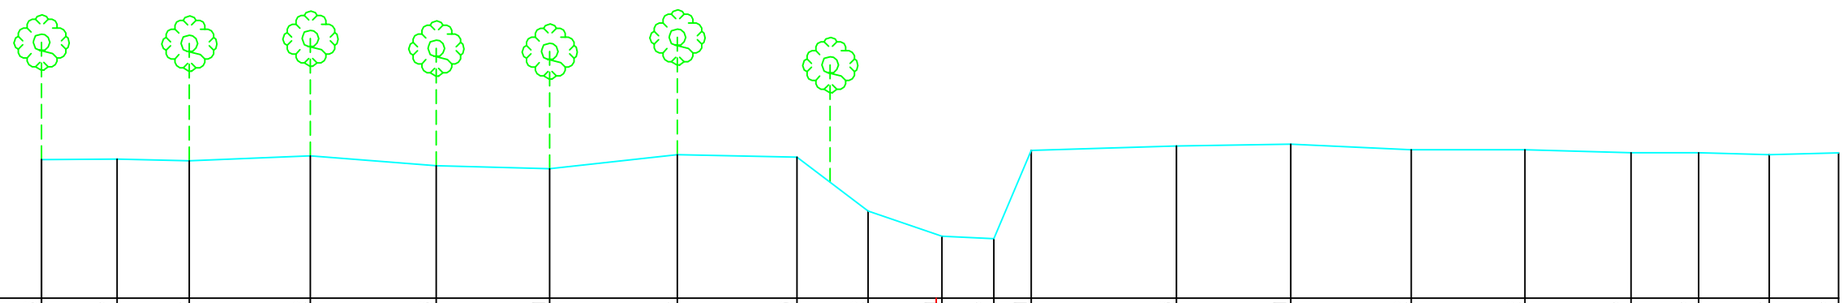

MATEN TERREIN	12.26	12.27	12.24	12.32	12.16	12.11	12.34	12.30	12.42	11.01	10.97	12.41	12.48	12.51	12.42	12.42	12.37	12.37	12.34	12.37
TUSSENAFST. TERREIN		1.23	1.18	1.98	2.05	1.85	2.08	1.95	1.16	1.20	0.85	0.61	2.37	1.86	1.96	1.85	1.73	1.10	1.15	1.13
GEKUM. AFST. TERREIN	-14.59	-13.36	-12.18	-10.21	-8.15	-6.30	-4.22	-2.27	-1.11	0.09	0.94	1.55	3.92	5.78	7.75	9.60	11.33	12.44	13.59	14.72

Gemeente Liedekerke_Ternat

B5090 **Hollebeek**

VHAG: 6487

Locatie atlaspunt (LB72): X-coördinaat: 131575,1545 Y-coördinaat: 174553,2723

DWARSPROFIELPLAN

Atlaspunt - 017

Datum opmeting: 1998-03-01

Schaal: 1/100

VLAAMS-BRABANT