


Legende



28 P.K. 1.03477

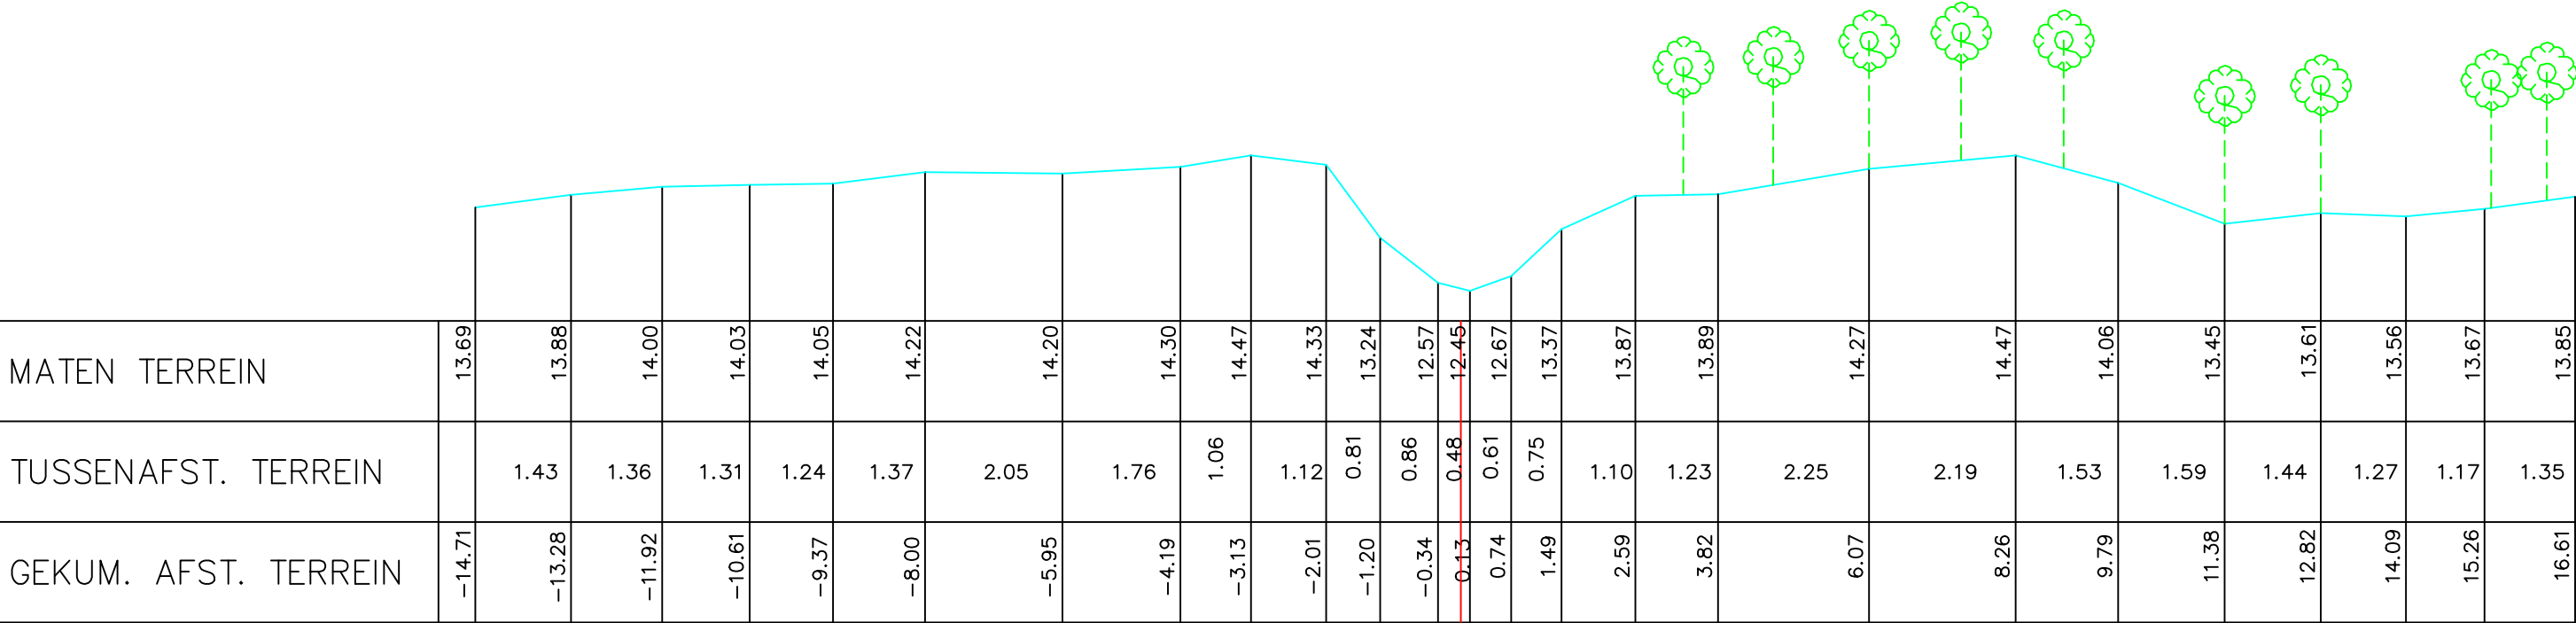

Gemeente Liedekerke_Ternat

B5090 **Hollebeek**

VHAG: 6487

Locatie atlaspunt (LB72): X-coördinaat: 131703,3939 Y-coördinaat: 174156,9349

DWARSPROFIELPLAN

Atlaspunt - 028
Datum opmeting: 1998-03-01
Schaal: 1/100

