Legende

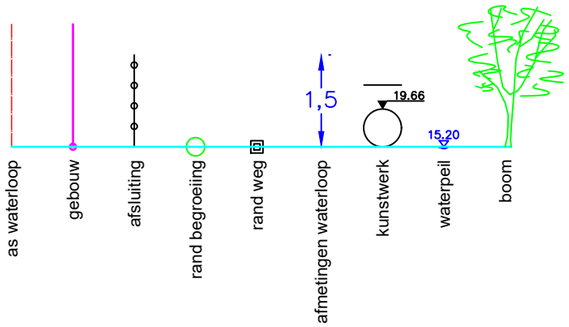

31 P.K. 1.17840

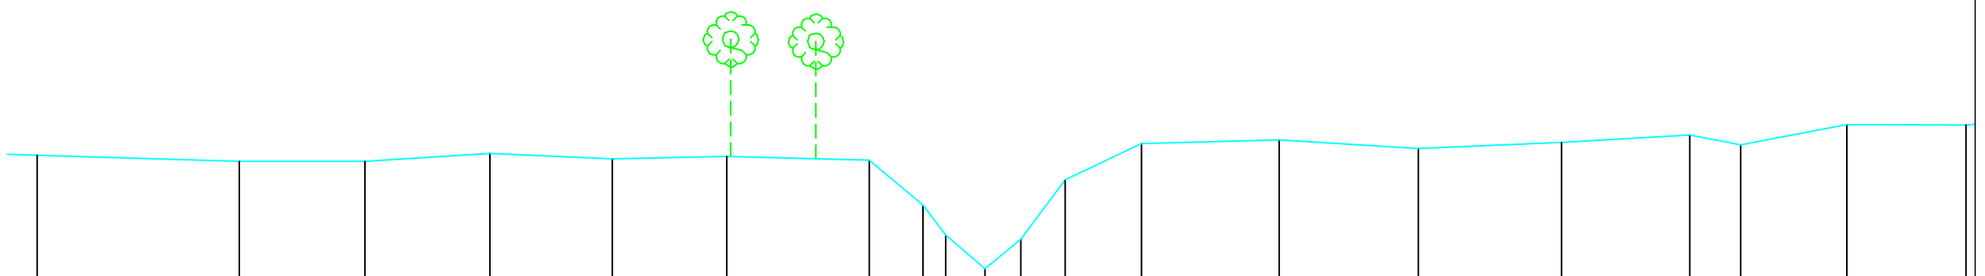

MATEN TERREIN	14.64	14.54	14.54	14.67	14.58	14.62	14.56	13.83	13.34	12.79	13.27	14.24	14.83	14.89	14.75	14.85	14.97	14.81	15.14	15.13
TUSSENAFST. TERREIN		3.30	2.05	2.04	2.00	1.87	2.32	0.88	0.37	0.64	0.58	0.73	1.24	2.25	2.27	2.34	2.09	0.83	1.73	1.94
GEKUM. AFST. TERREIN	-15.56	-12.26	-10.21	-8.18	-6.18	-4.31	-1.99	-1.11	-0.74	-0.10	0.48	1.21	2.45	4.70	6.97	9.30	11.40	12.22	13.96	15.90

Gemeente Liedekerke_Ternat

B5090 **Hollebeek**

VHAG: 6487

Locatie atlaspunt (LB72): X-coördinaat: 131696,875 Y-coördinaat: 174077,5153

DWARSPROFIELPLAN

Atlaspunt - 031

Datum opmeting: 1998-03-01

Schaal: 1/100

VLAAMS-BRABANT