
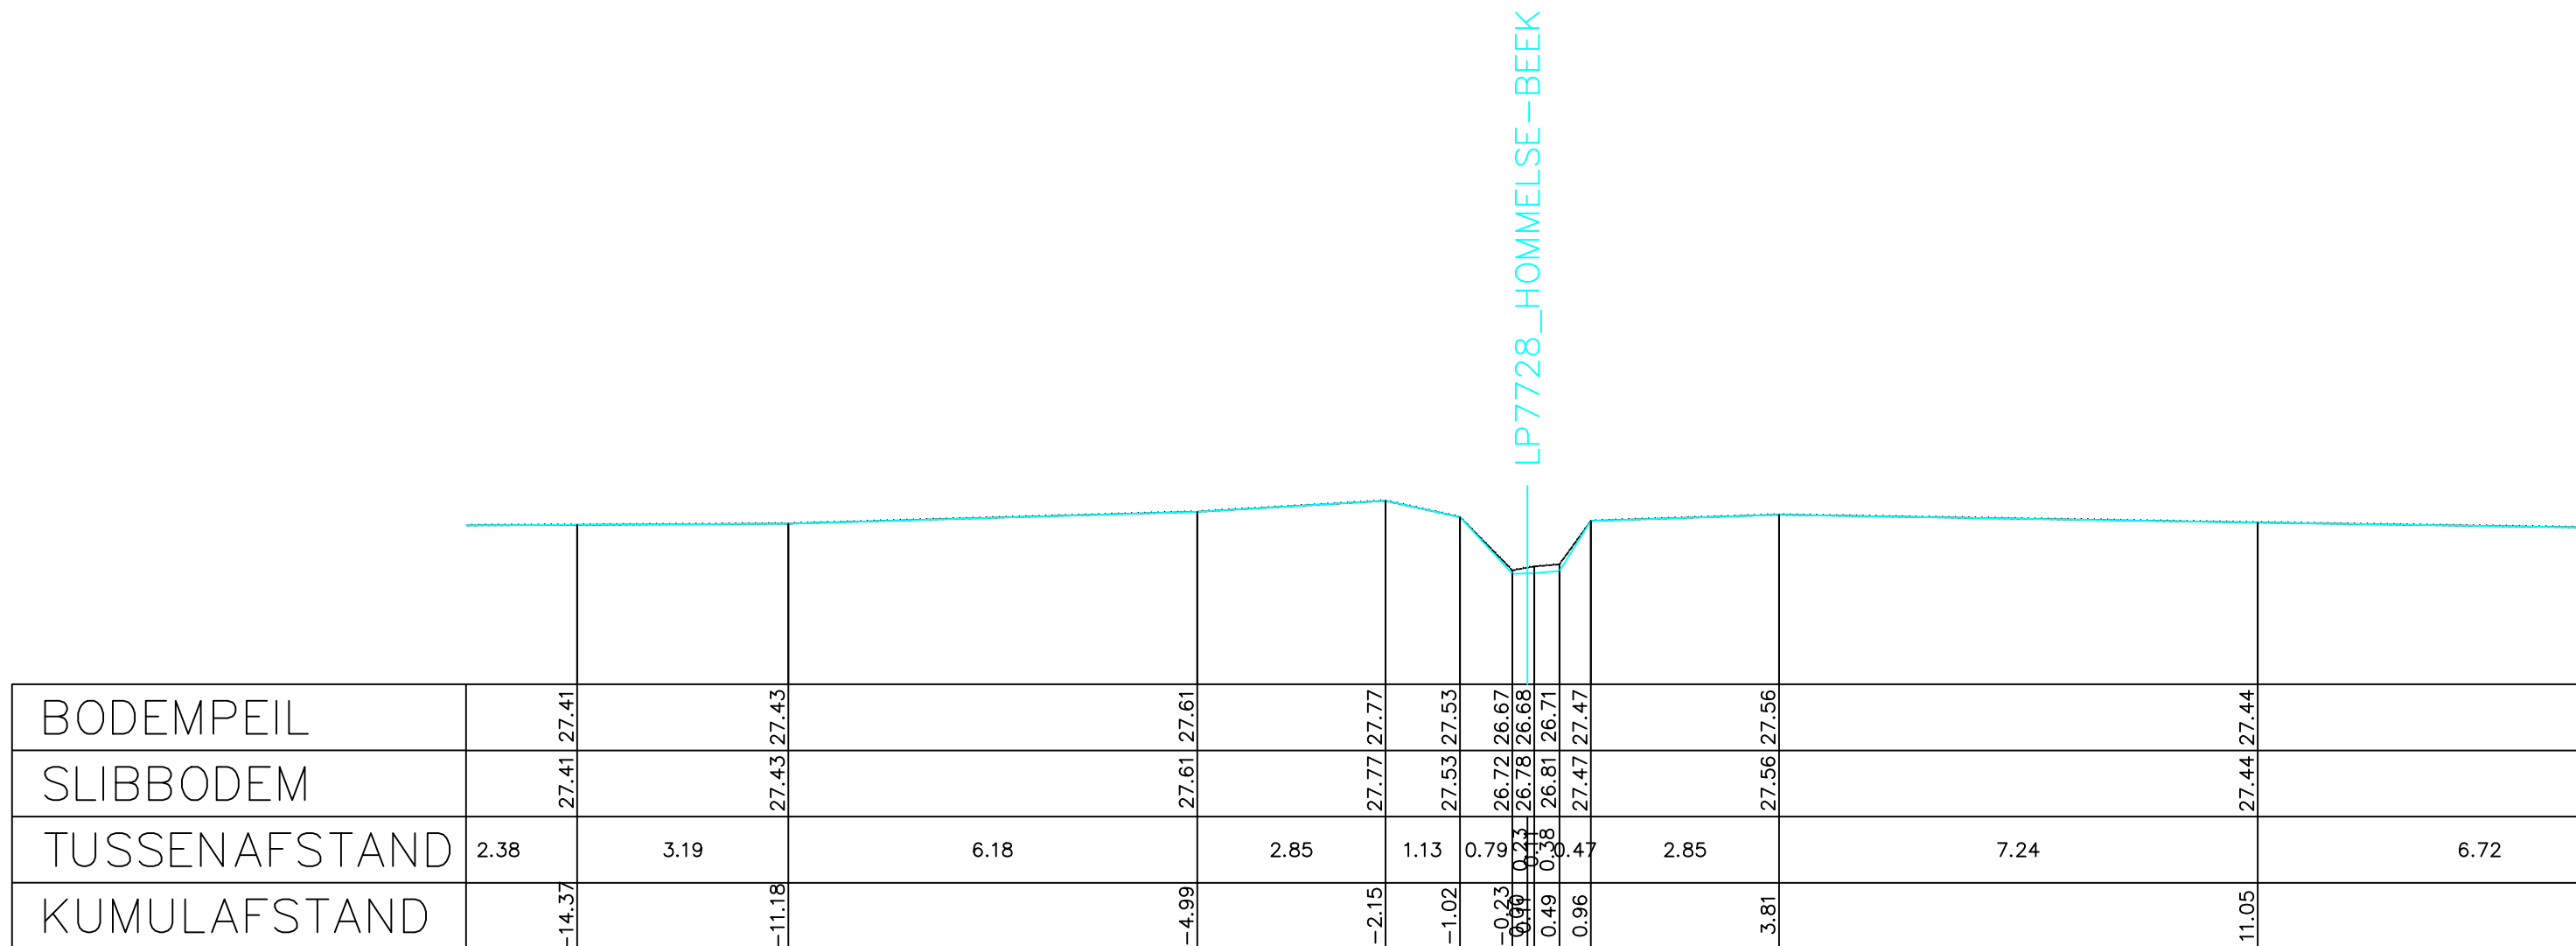


Legende

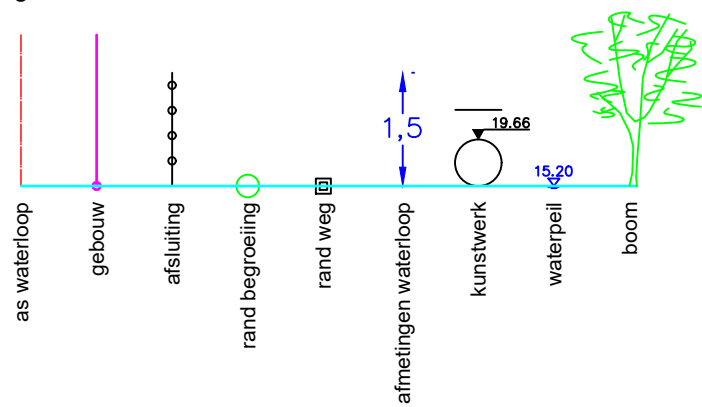

Gemeente Tiel-Winge

B3043

Hommelse Beek

VHAG:7728

Locatie atlaspunt (LB72): X-coördinaat: 188240,5971 Y-coördinaat: 182272,2727

DWARSPROFIELPLAN

Atlaspunt - 017

Datum opmeting: 2005-07-27

Schaal: 1/100

