
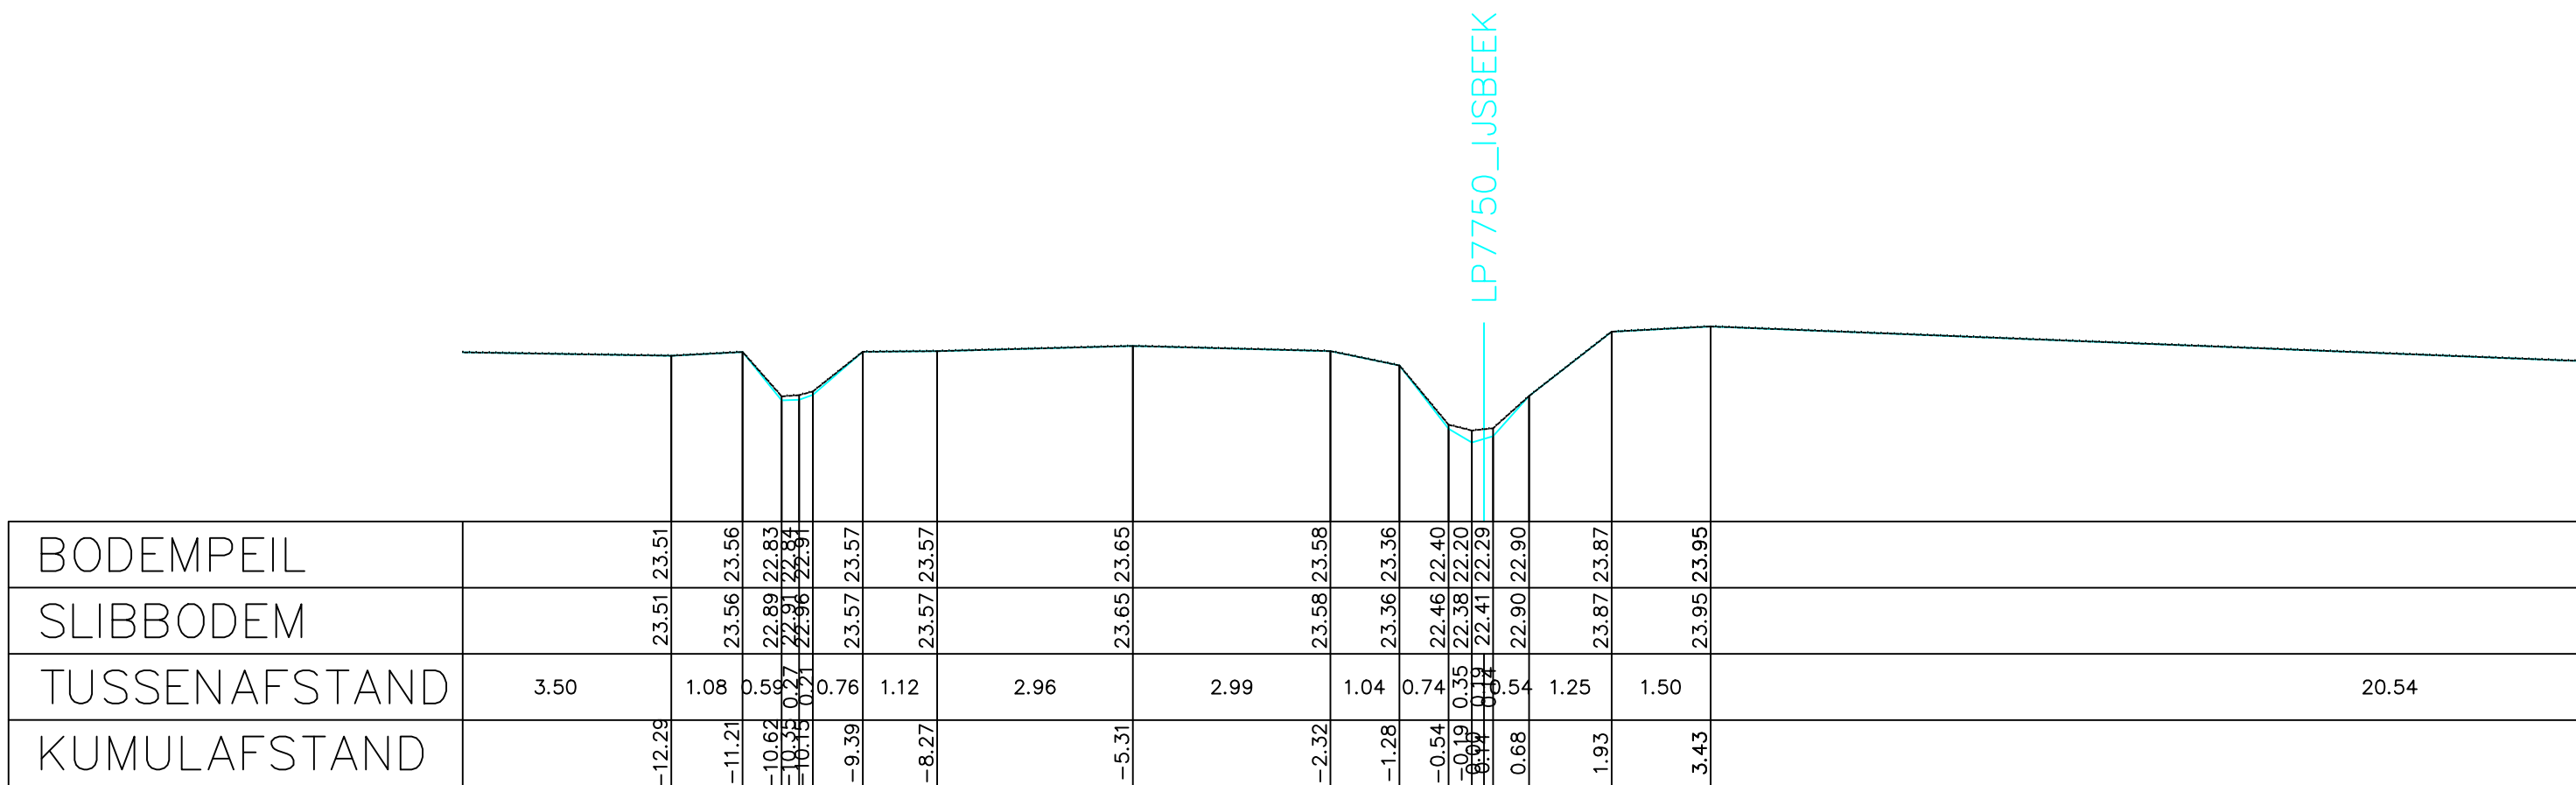


Legende

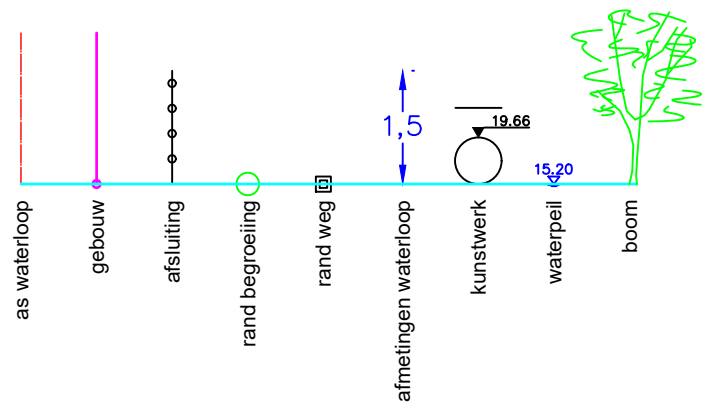

Gemeente Tiel-Winge

B3041

IJsbeek

VHAG:7750

Locatie ataspunt (LB72): X-coördinaat: 187087,2314 Y-coördinaat: 182849,7053

DWARSPROFIELPLAN

Atlaspunt - 009

Datum opmeting: 2005-07-27

Schaal:	1/100
---------	-------

