
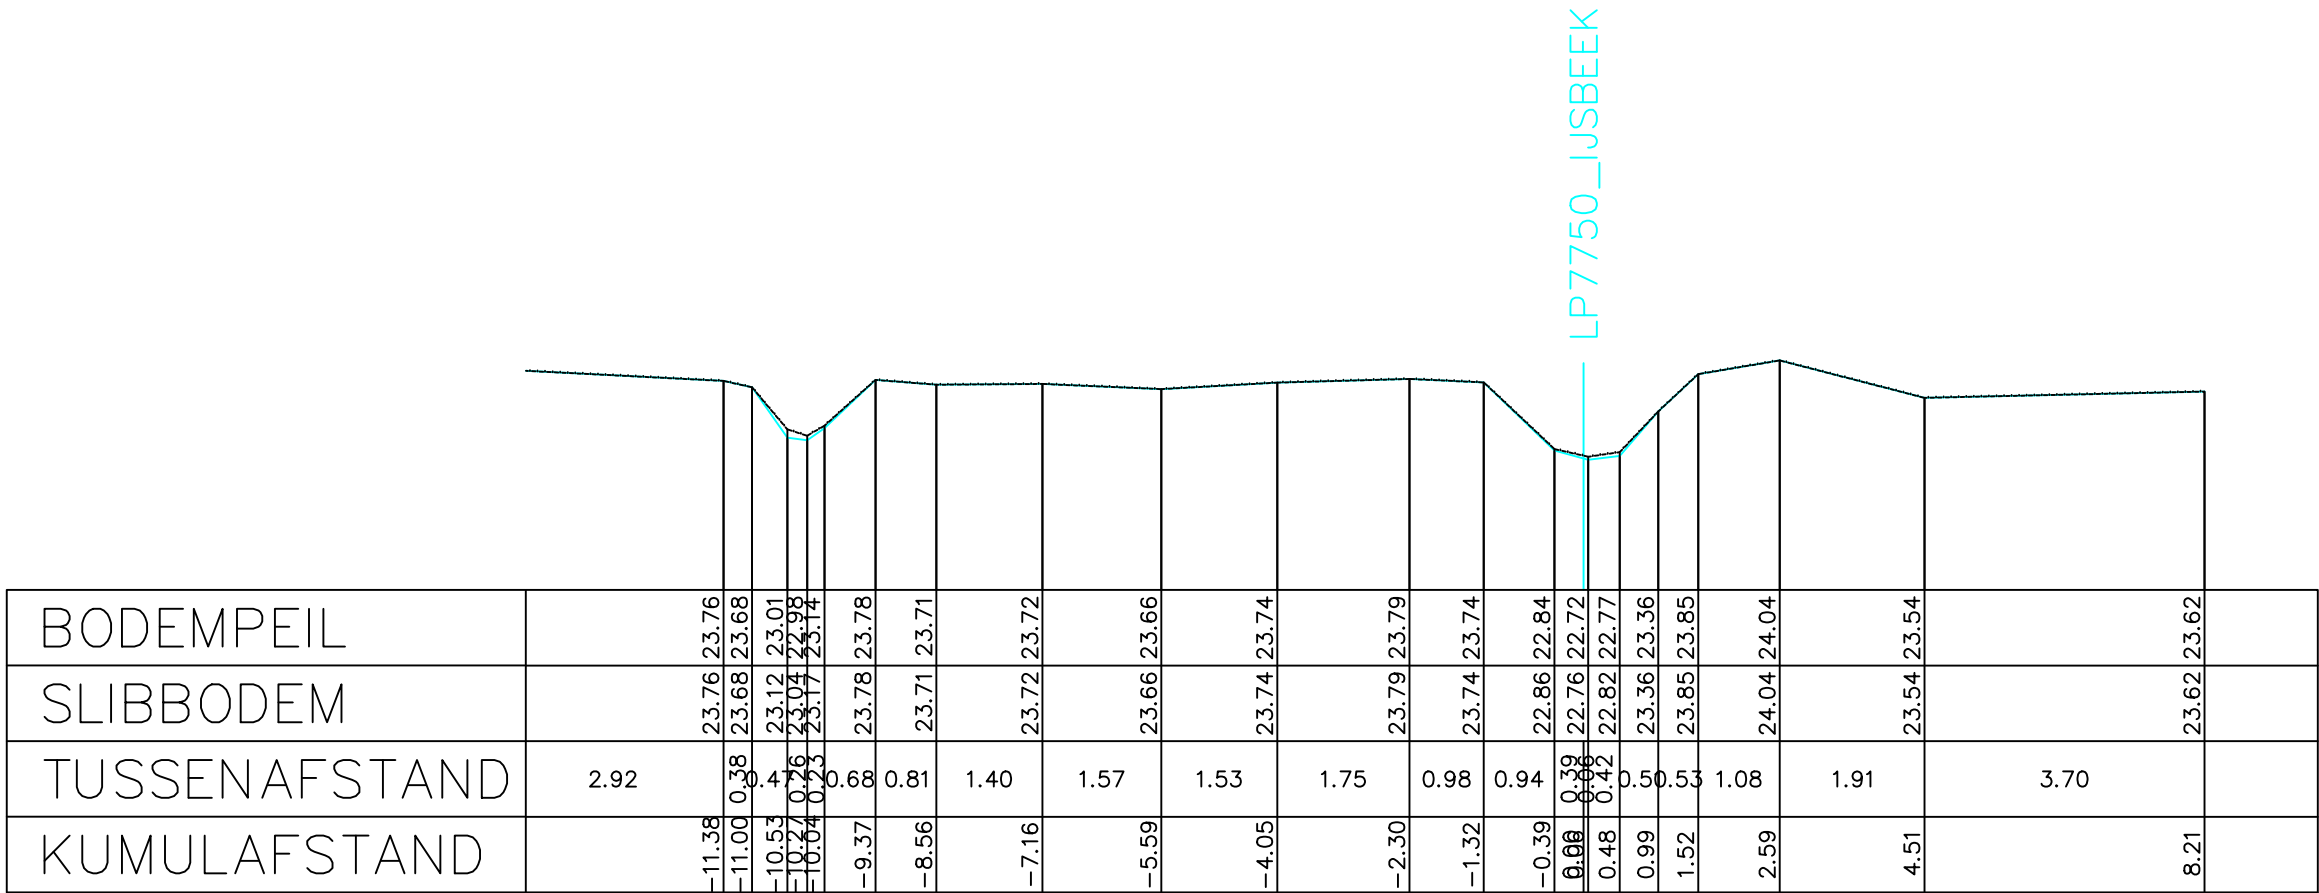


Legende

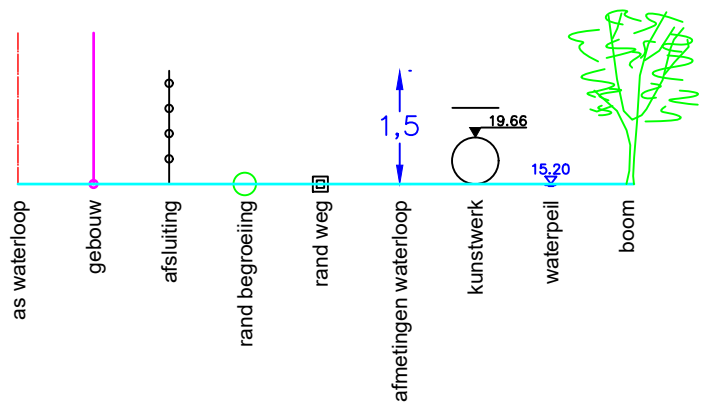

Gemeente Tielt-Winge

B3041

IJsbeek

VHAG: 7750

Locatie atlaspunt (LB72): X-coördinaat: 187004,7268 Y-coördinaat: 182701,4798

DWARSPROFIELPLAN

Atlaspunt - 013

Datum opmeting: 2005-07-27

Schaal: 1/100



**VLAAMS-
BRABANT**