
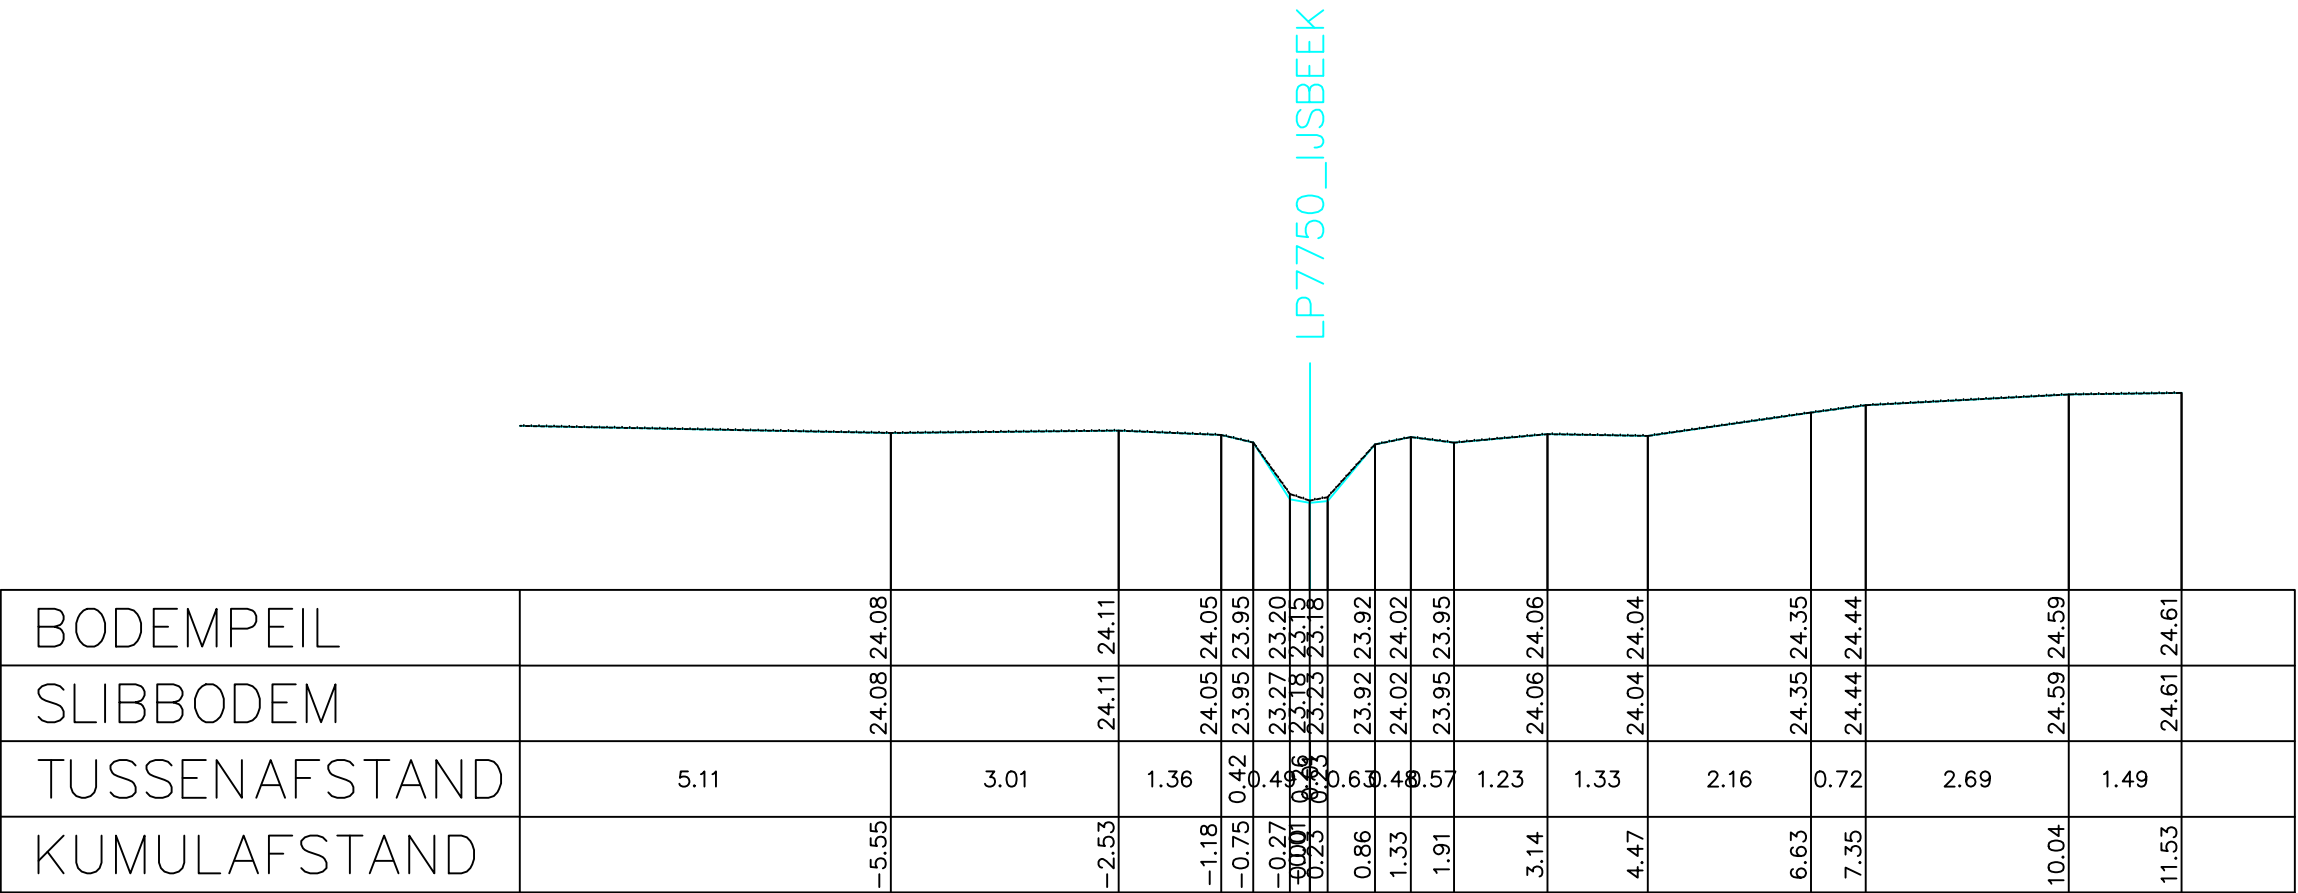


Legende

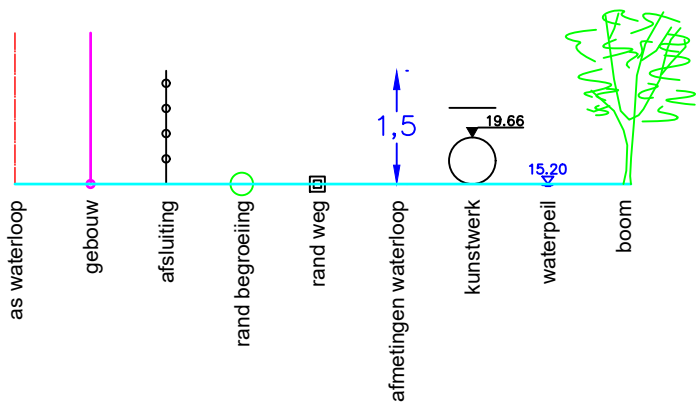

Gemeente Tielt-Winge

B3041 **IJsbeek**

VHAG: 7750

Locatie atlaspunt (LB72): X-coördinaat: 186946,0046 Y-coördinaat: 182635,1841

DWARSPROFIELPLAN

Atlaspunt - 016
Datum opmeting: 2005-07-27
Schaal: 1/100

