
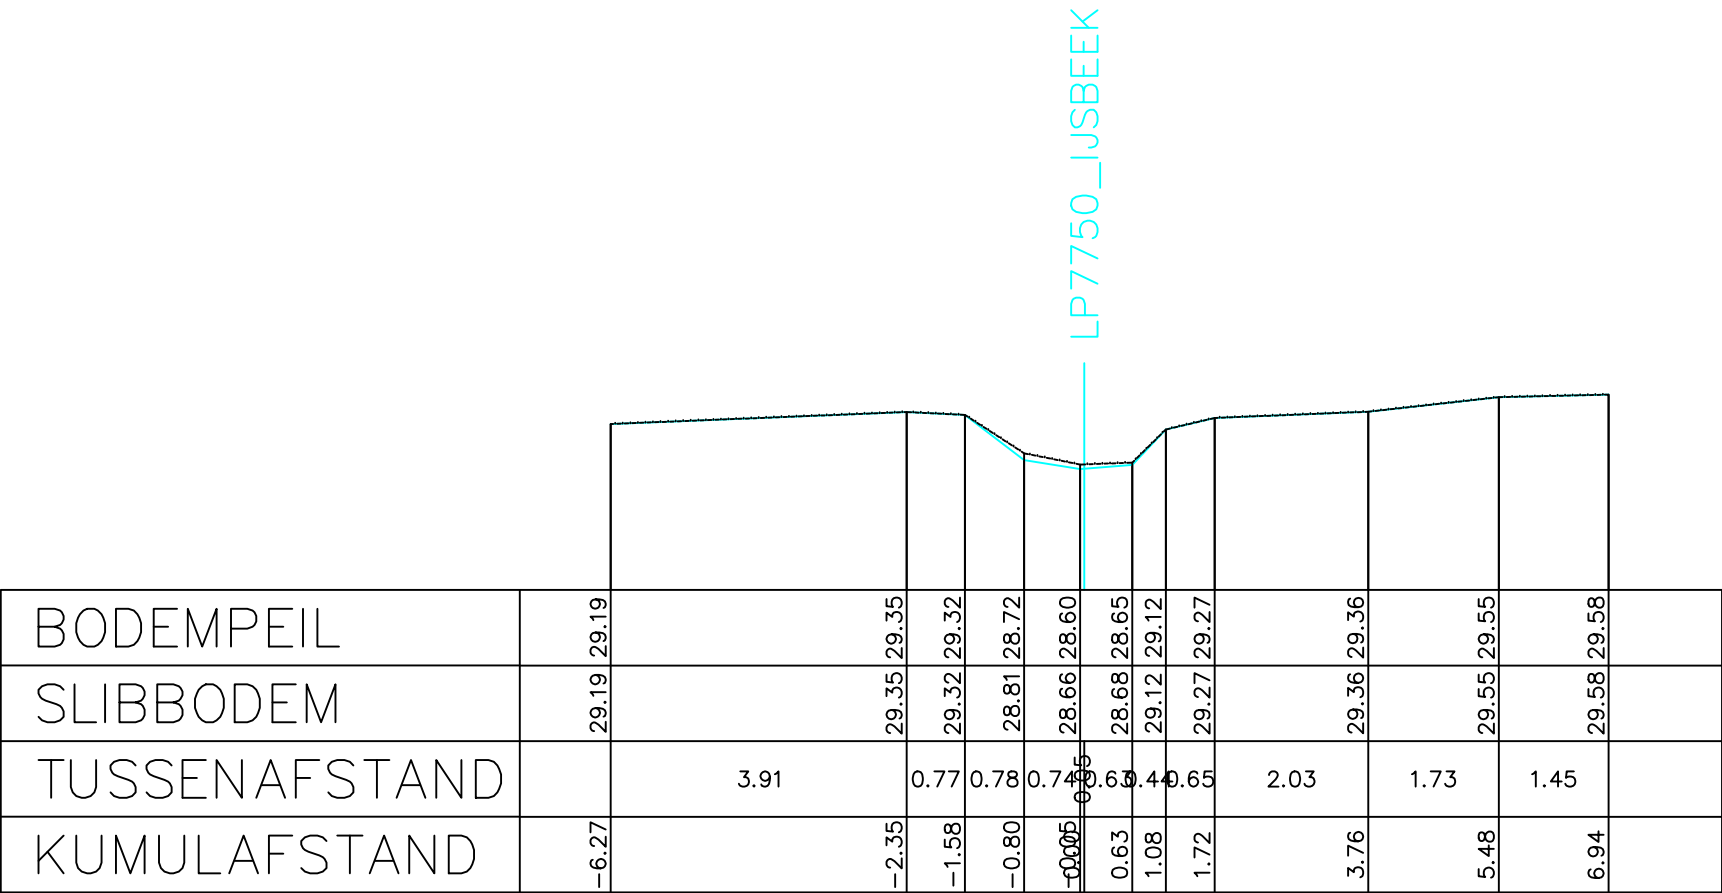


Legende

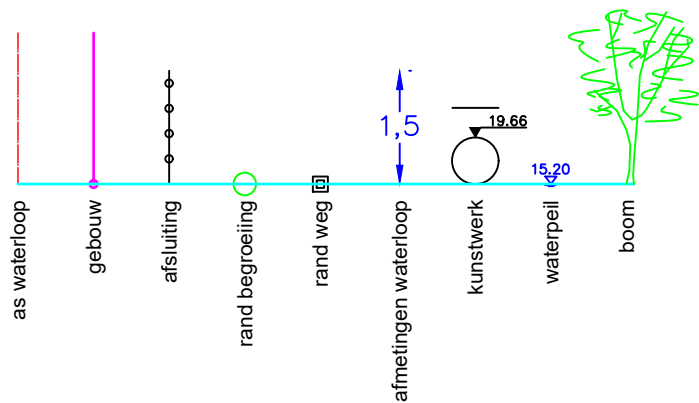

Gemeente Tiel-Winge

B3041 **IJsbeek**

VHAG: 7750

Locatie atlaspunt (LB72): X-coördinaat: 186527,989 Y-coördinaat: 182938,7296

DWARSPROFIELPLAN

Atlaspunt - 030
Datum opmeting: 2005-07-27
Schaal: 1/100

