
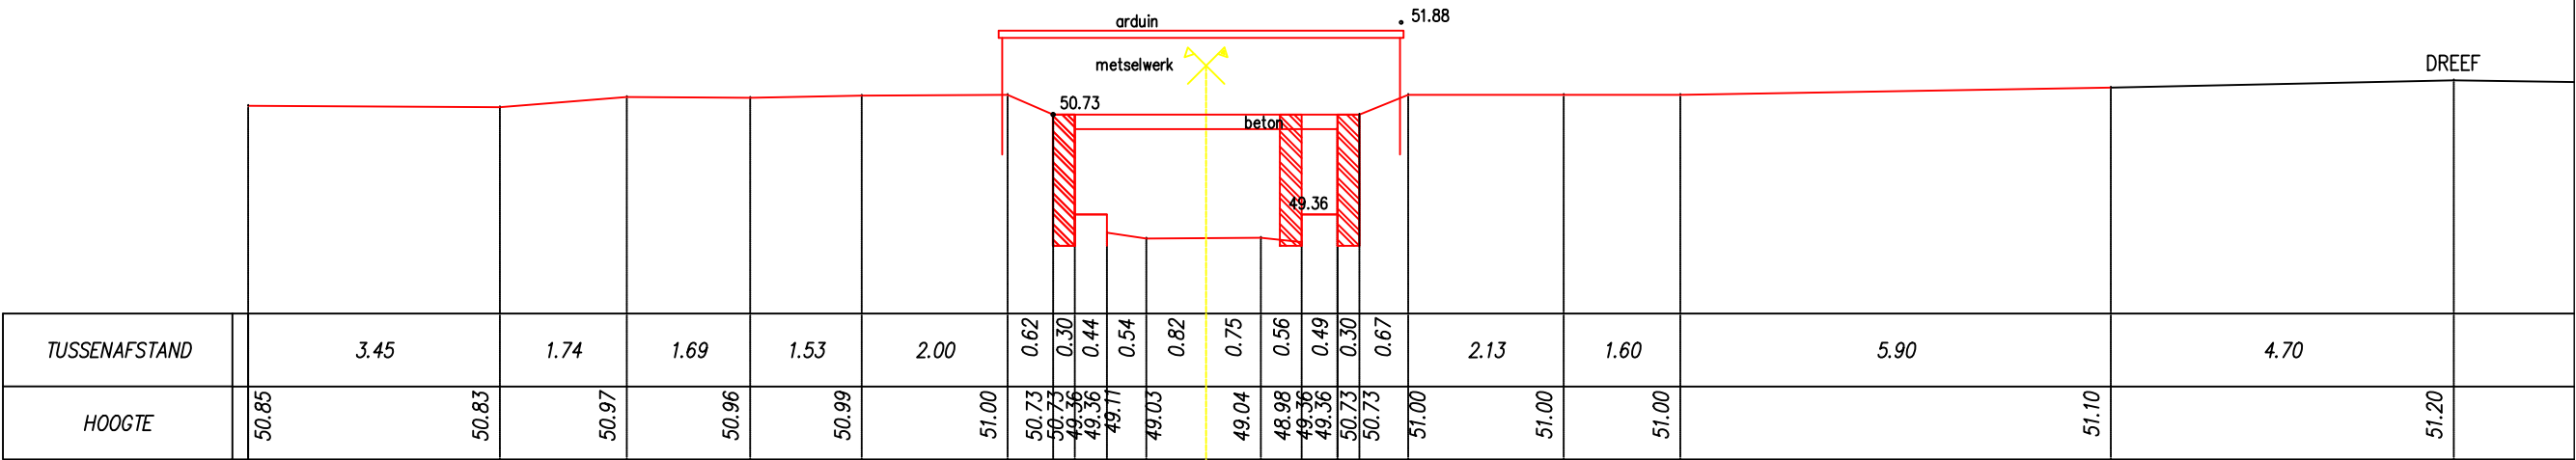


Legende

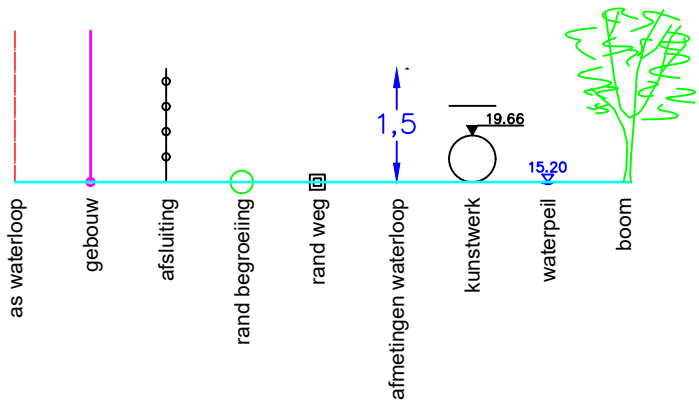

Gemeente Overijse

B2028

Ijse

VHAG: 6556

Locatie atlaspunt (LB72):

X-coördinaat: 163368,6835 Y-coördinaat: 163387,0719

DWARSPROFIELPLAN

Atlaspunt - 318
Datum opmeting: 1/09/1997
Schaal: 1/100

