
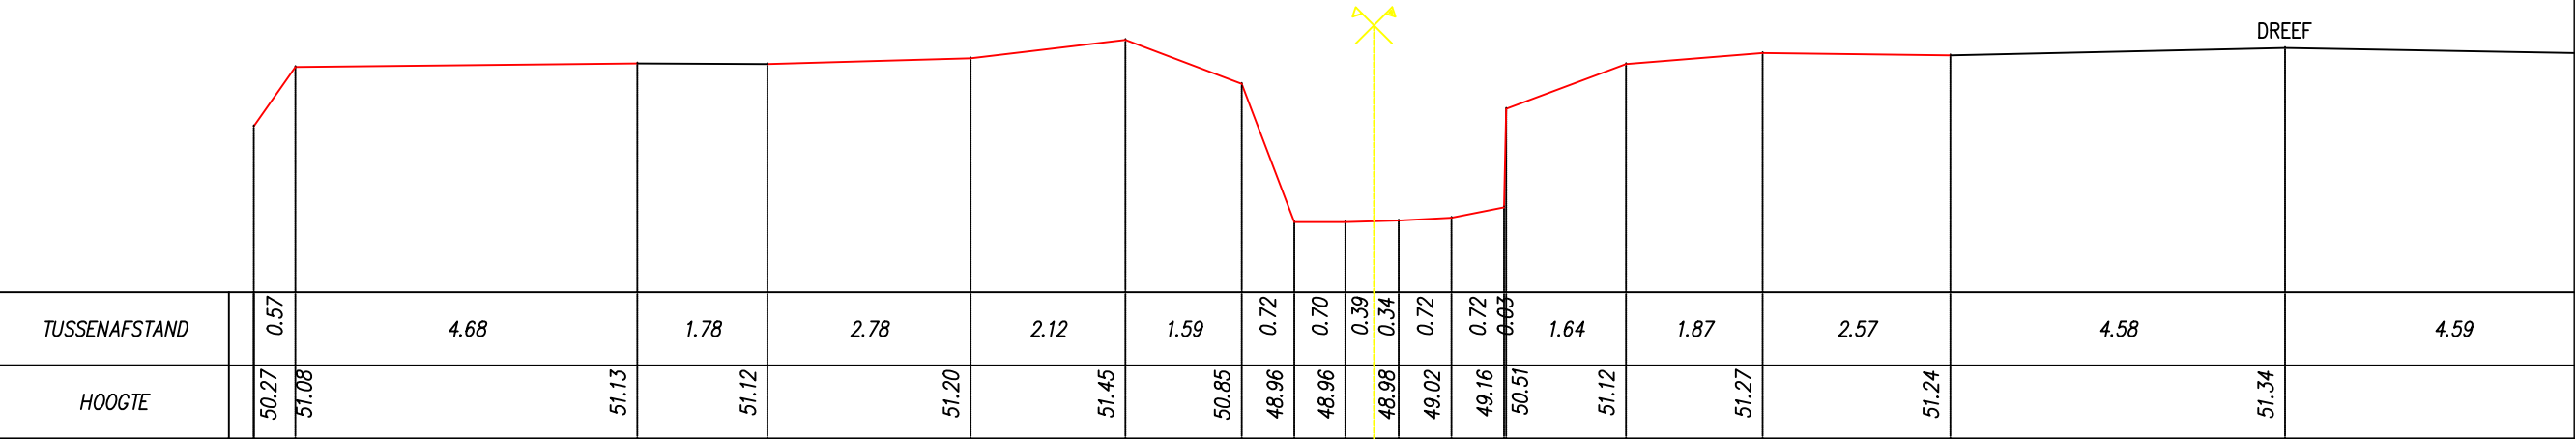


Legende

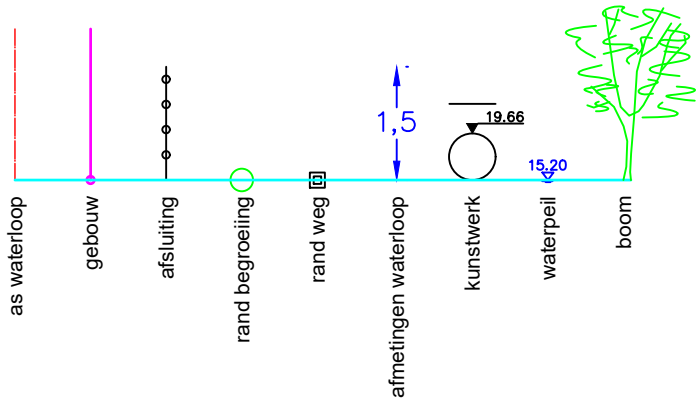

Gemeente Overijse

B2028

Ijse

VHAG: 6556

Locatie ataspunt (LB72):

X-coördinaat: 163325,7517 Y-coördinaat: 163353,265

DWARSPROFIELPLAN

Ataspunt - 319

Datum opmeting: 1/09/1997

Schaal: 1/100



**VLAAMS-
BRABANT**