


Legende

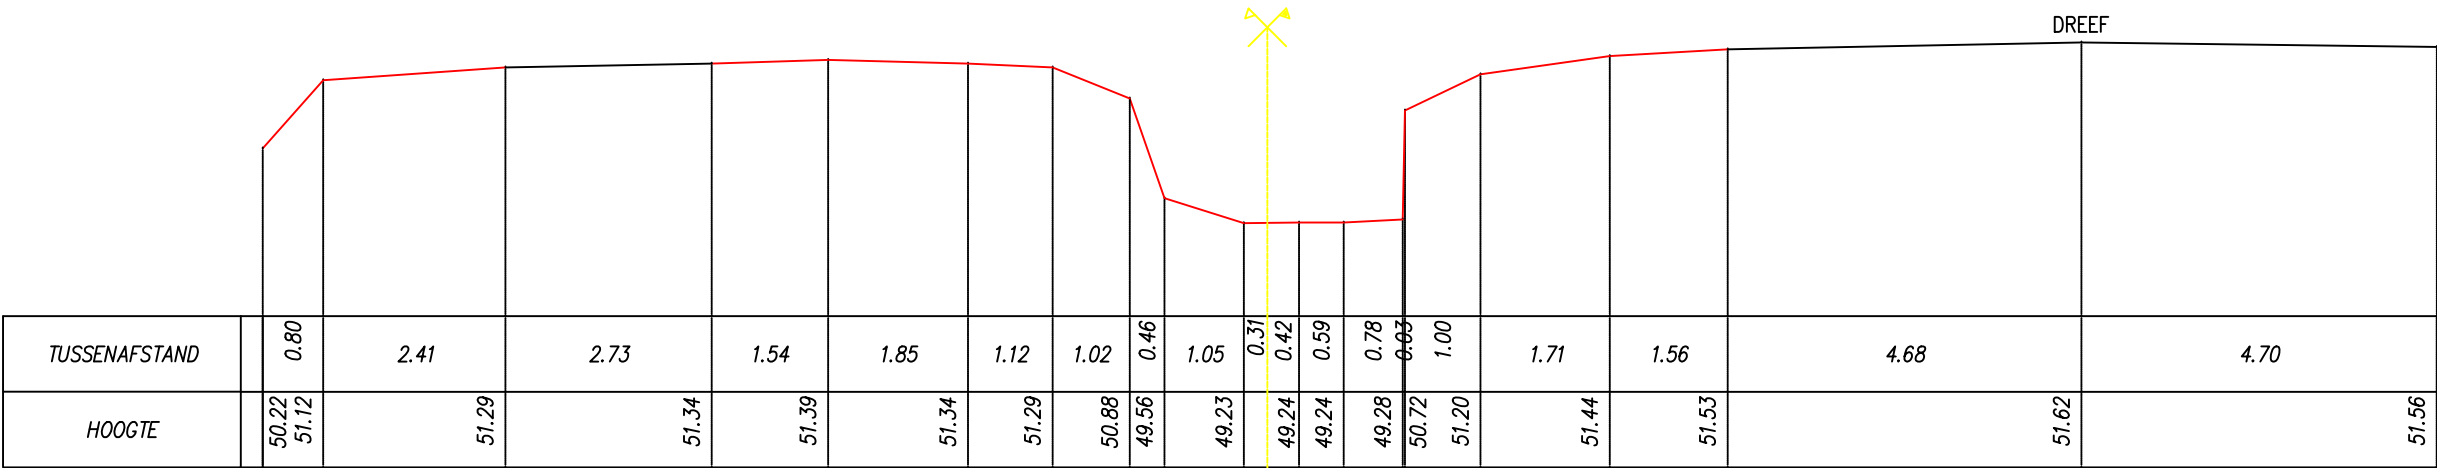

Gemeente Overijse

B2028

Ijse

VHAG: 6556

Locatie atlaspunt (LB72): X-coördinaat: 163193,5625 Y-coördinaat: 163247,014

DWARSPROFIELPLAN

Atlaspunt - 323
Datum opmeting: 1/09/1997
Schaal: 1/100

