
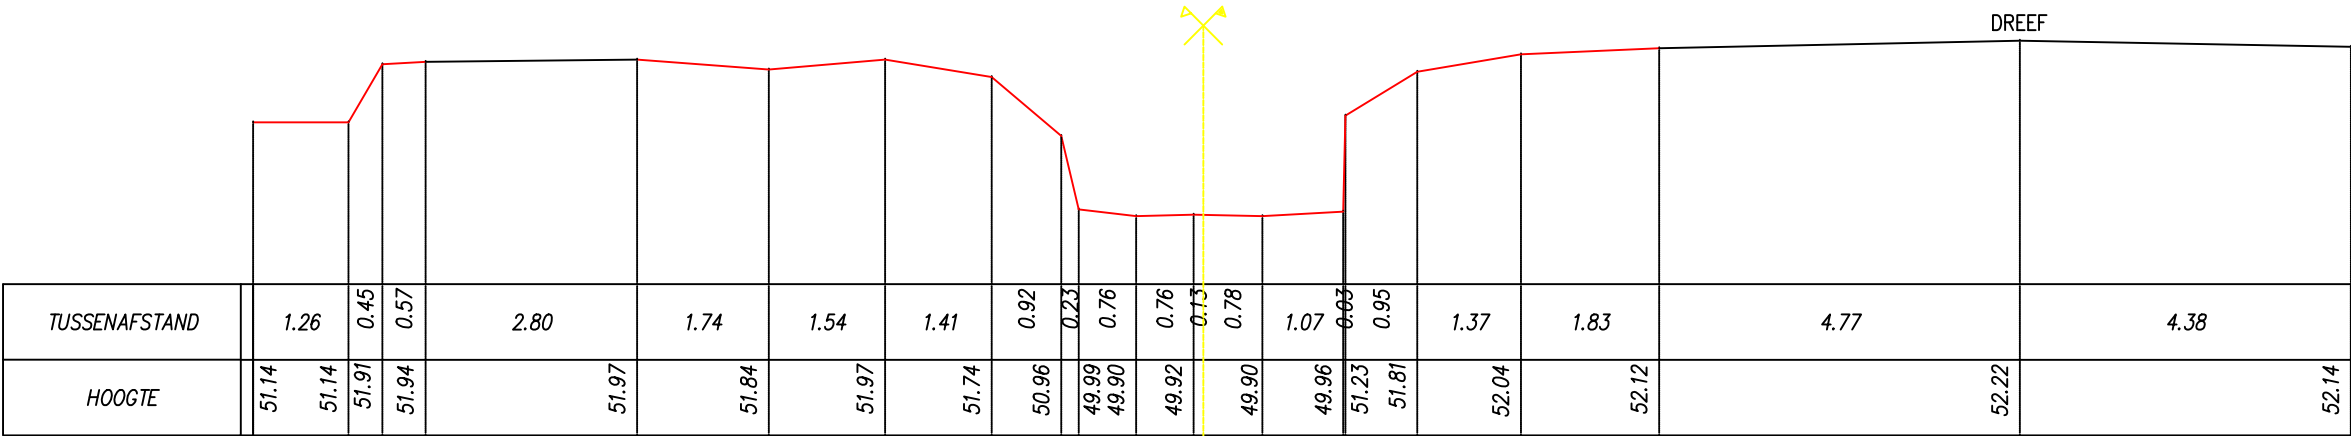


Legende

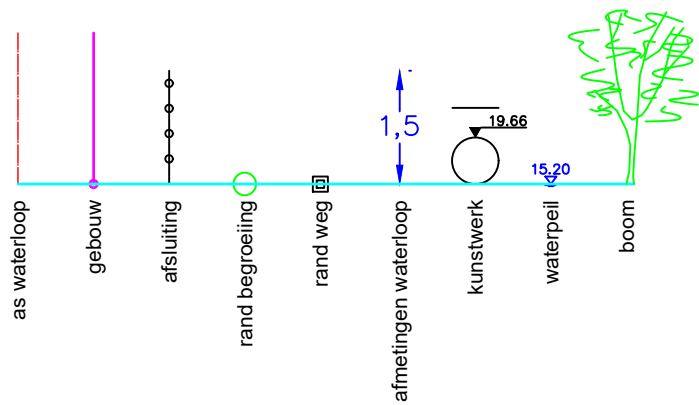

Gemeente Overijse

B2028

Ijse

VHAG: 6556

Locatie atlaspunt (LB72):

X-coördinaat: 162879,7353 Y-coördinaat: 162993,5725

DWARSPROFIELPLAN

Atlaspunt - 331

Datum opmeting: 1/09/1997

Schaal: 1/100



VLAAMS-
BRABANT