
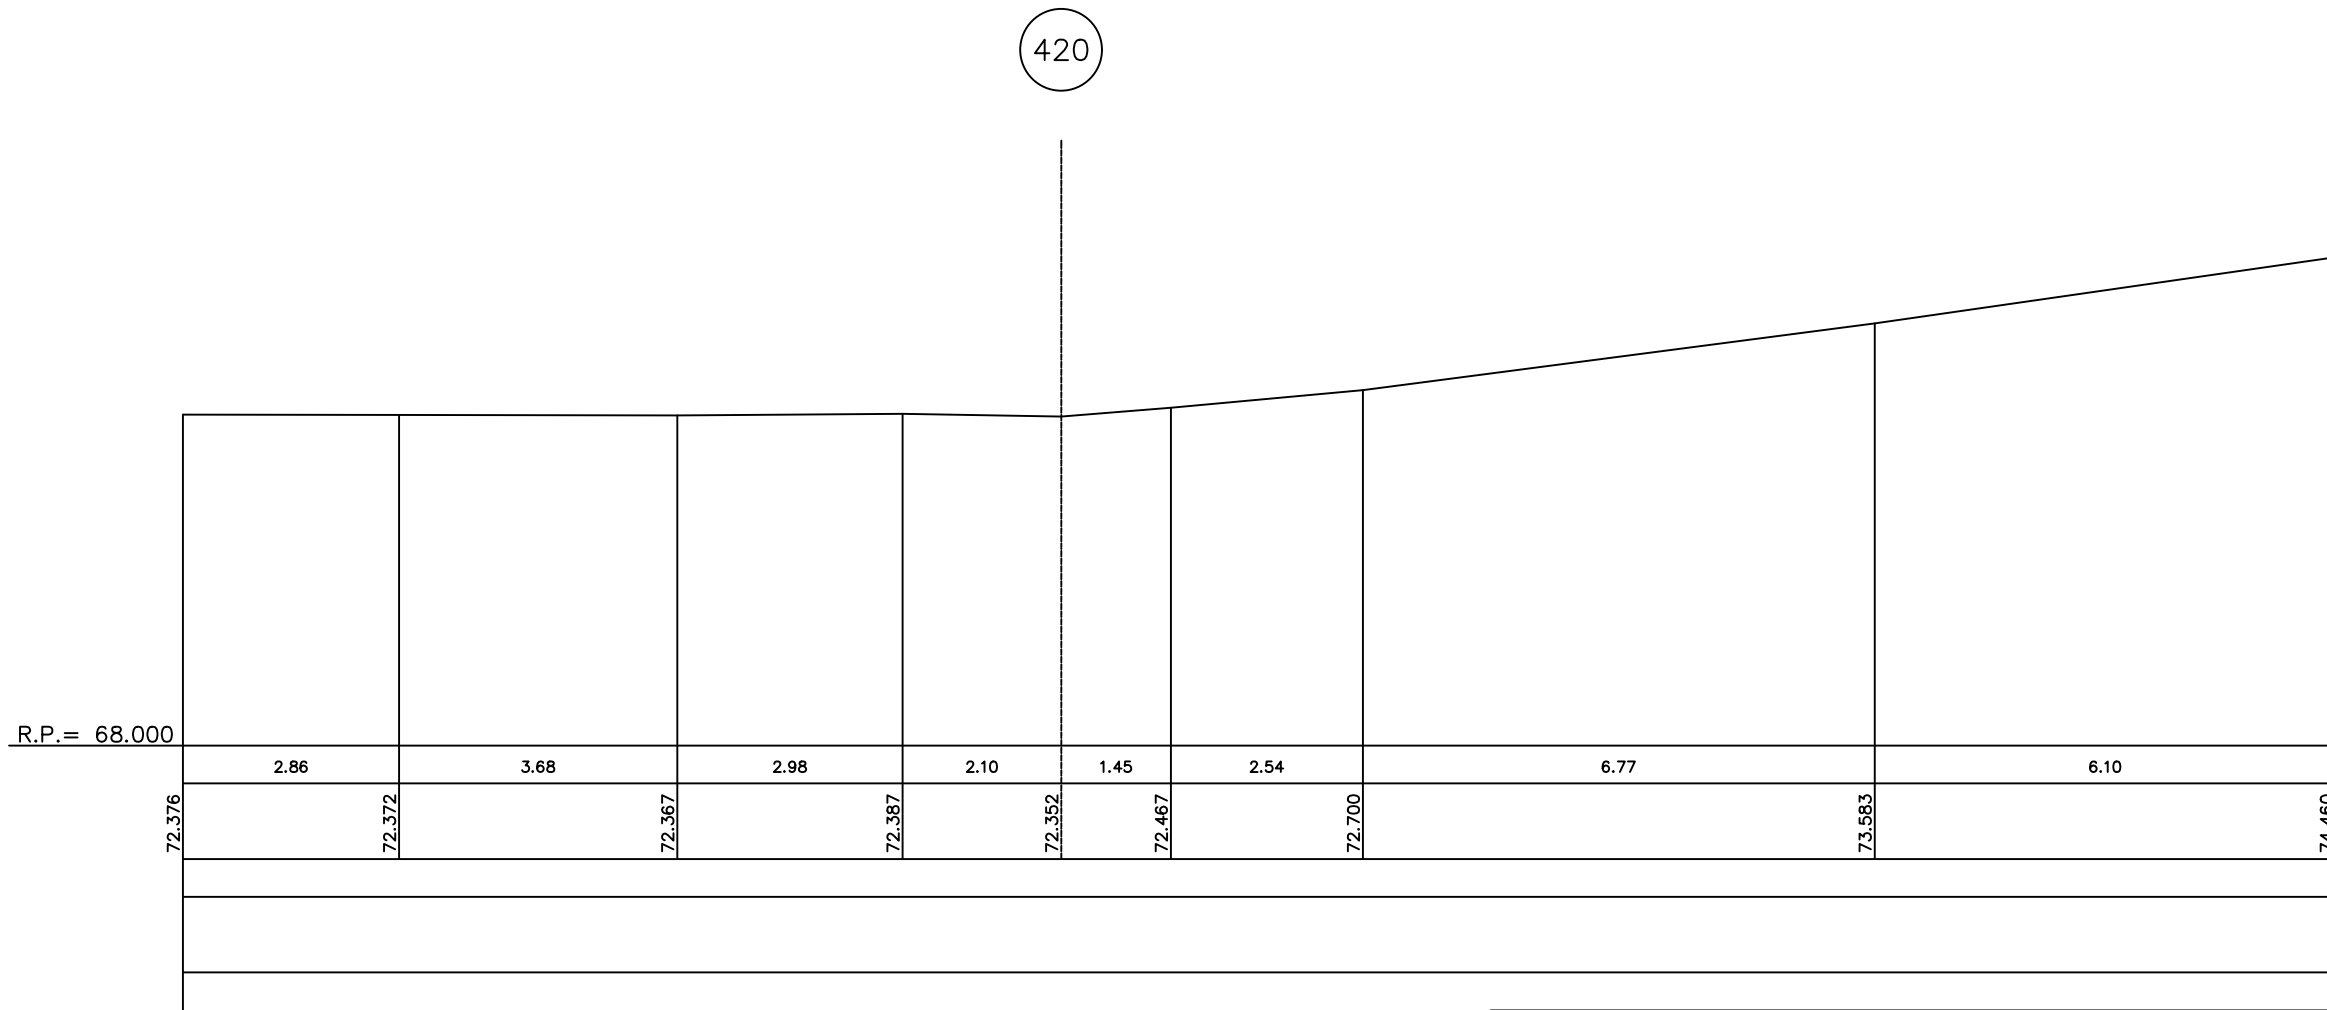


Legende

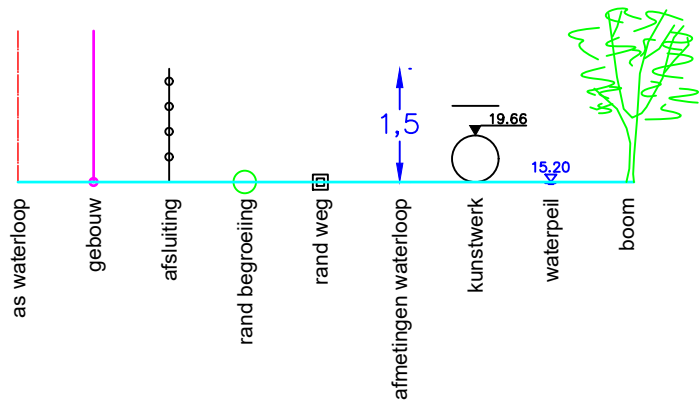

Gemeente Hoeilaart

**B2028** **ljse**

VHAG: 6556

Locatie atlaspunt (LB72): X-coördinaat: 156174,778 Y-coördinaat: 161878,8977

DWARSPROFIELPLAN

Atlaspunt - 517

Datum opmeting: 1/09/1997

Schaal: 1/100

