
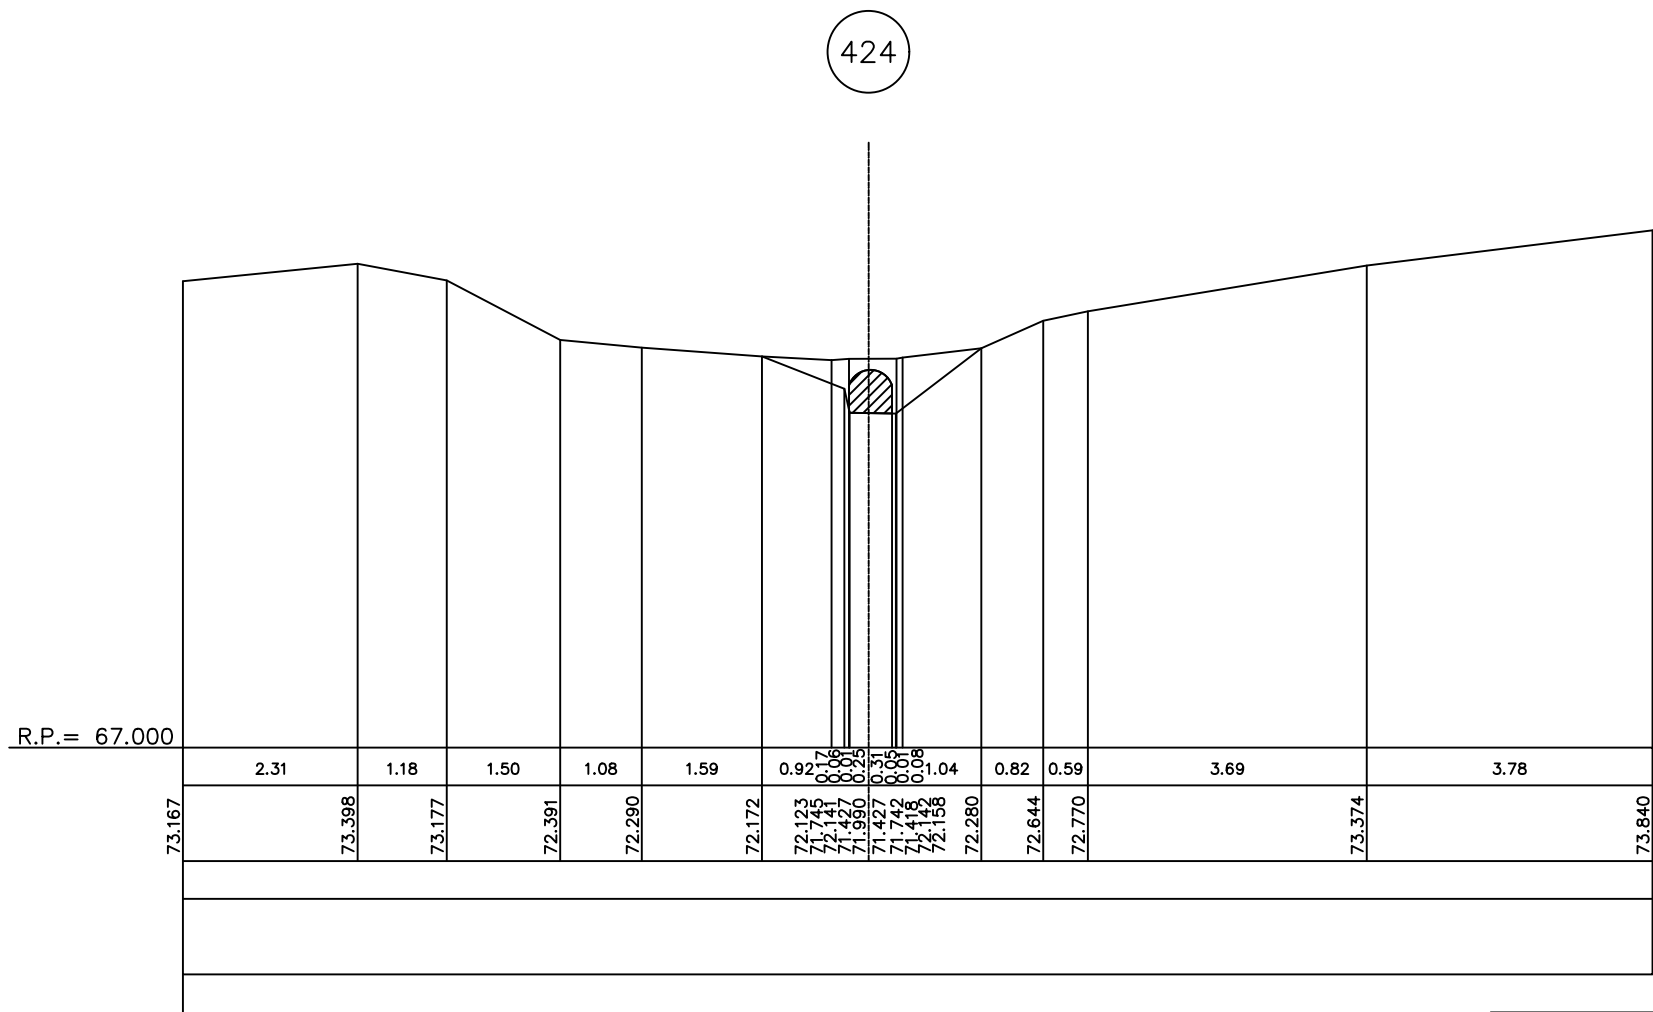


Legende

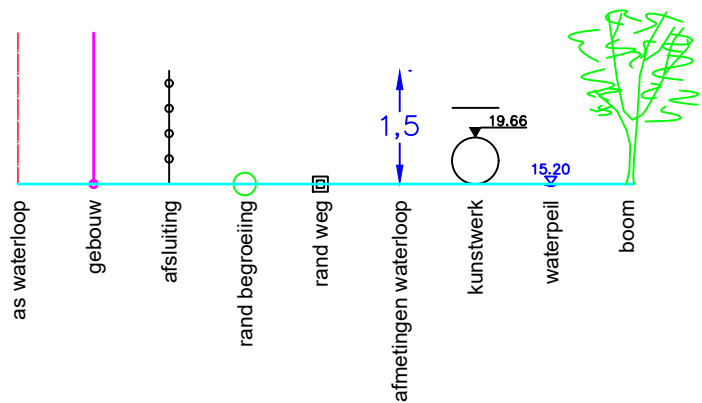

Gemeente Hoeilaart

B2028

Ijse

VHAG: 6556

Locatie atlaspunt (LB72):

X-coördinaat: 156073,3036 Y-coördinaat: 162267,748

DWARSPROFIELPLAN

Atlaspunt - 521

Datum opmeting: 1/09/1997

Schaal: 1/100



**VLAAMS-
BRABANT**