


Legende

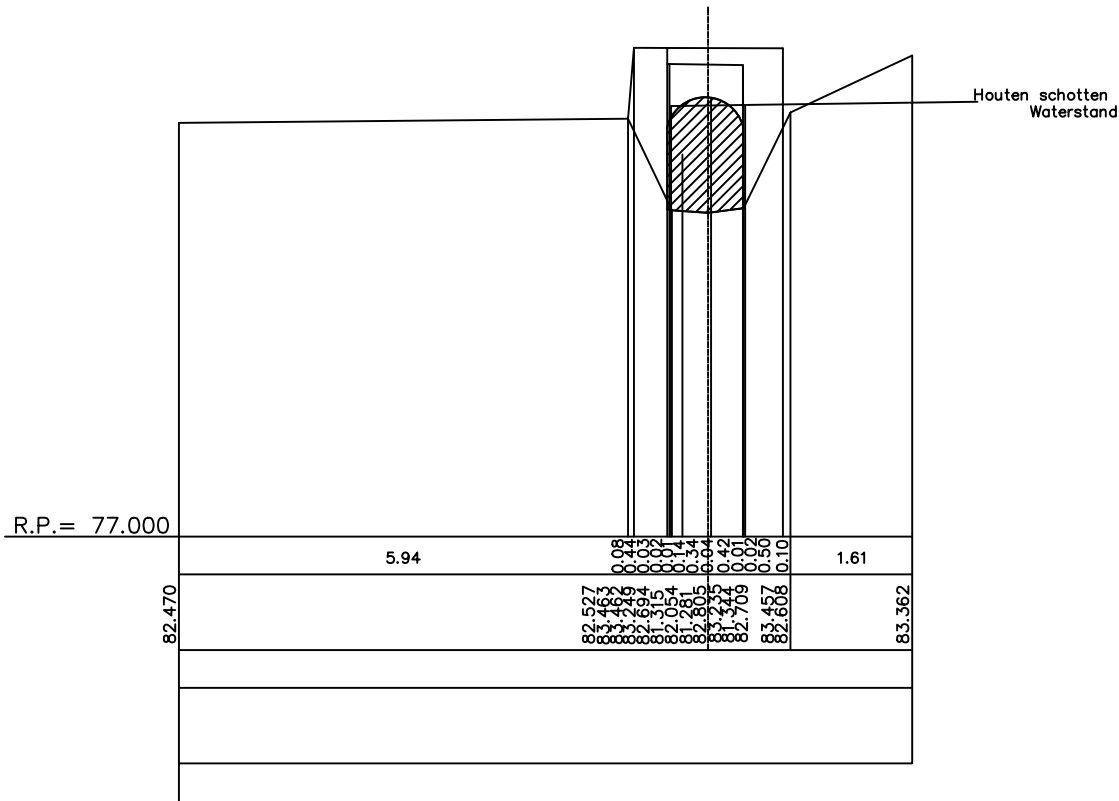

KUNSTWERK NR 900

438



Gemeente Hoeilaart

B2028

Ijse

VHAG: 6556

Locatie atlaspunt (LB72):

X-coördinaat: 154595,4844 Y-coördinaat: 161664,5937

DWARSPROFIELPLAN

Atlaspunt - 535

Datum opmeting: 1/09/1997

Schaal: 1/100



VLAAMS-
BRABANT