


Legende



450

R.P.= 82.000

86.996

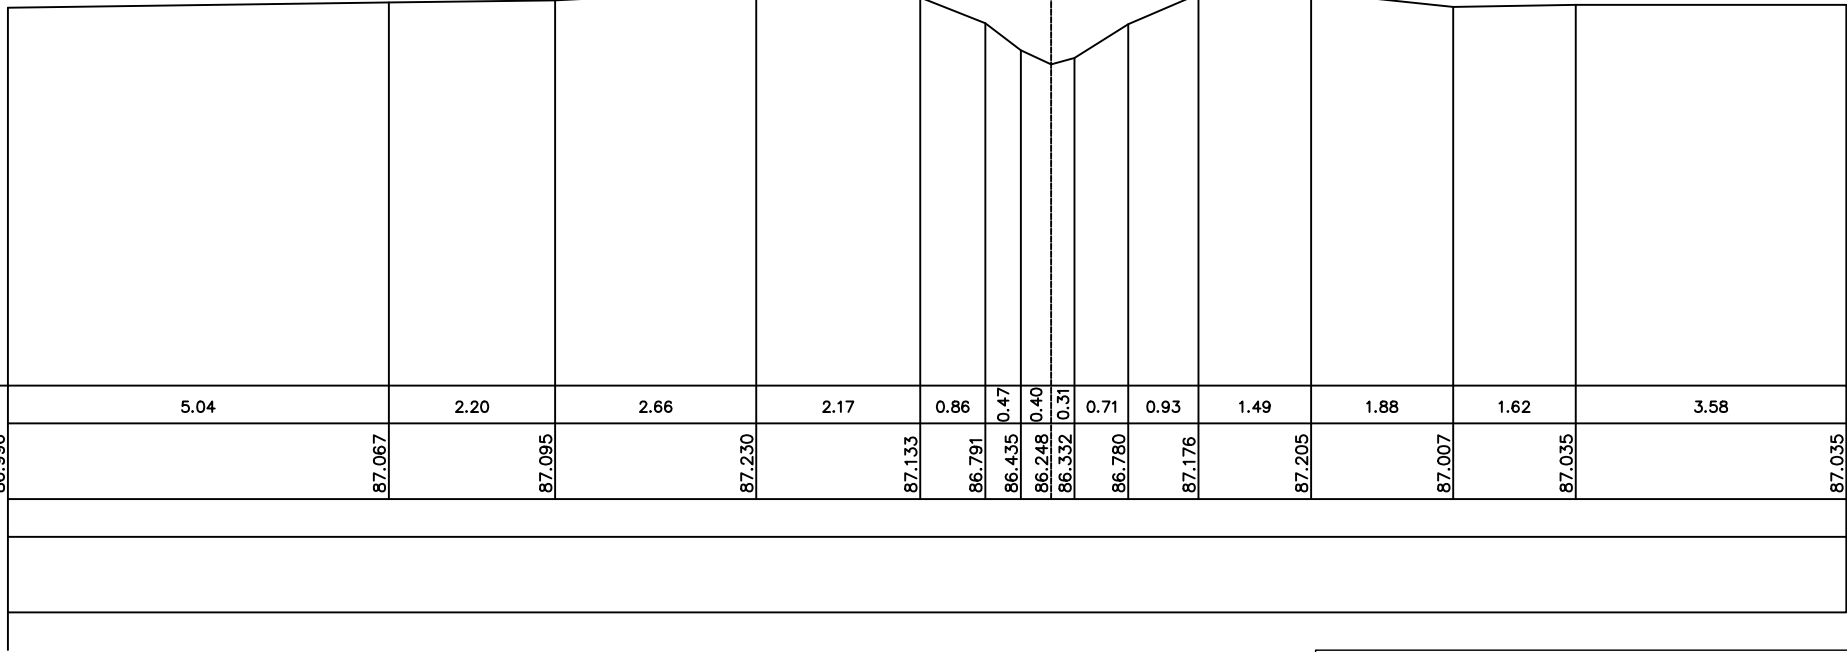

Gemeente Hoeilaart

B2028

Ijse

VHAG: 6556

Locatie ataspunt (LB72):

X-coördinaat: 153646,43

Y-coördinaat: 161427,6497

DWARSPROFIELPLAN

Ataspunt - 547

Datum opmeting: 1/09/1997

Schaal: 1/100



**VLAAMS-
BRABANT**