



Legende

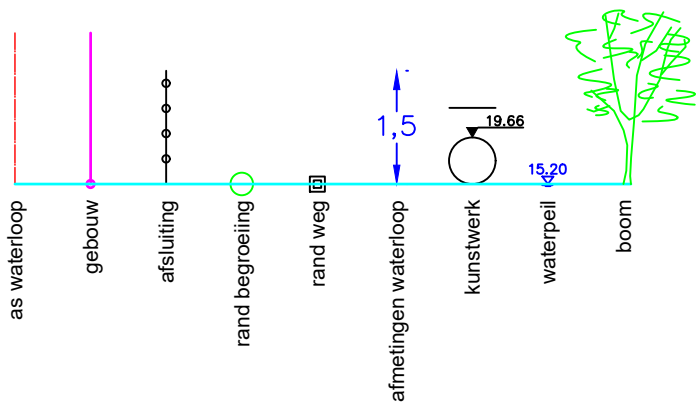

451

R.P.= 82.000

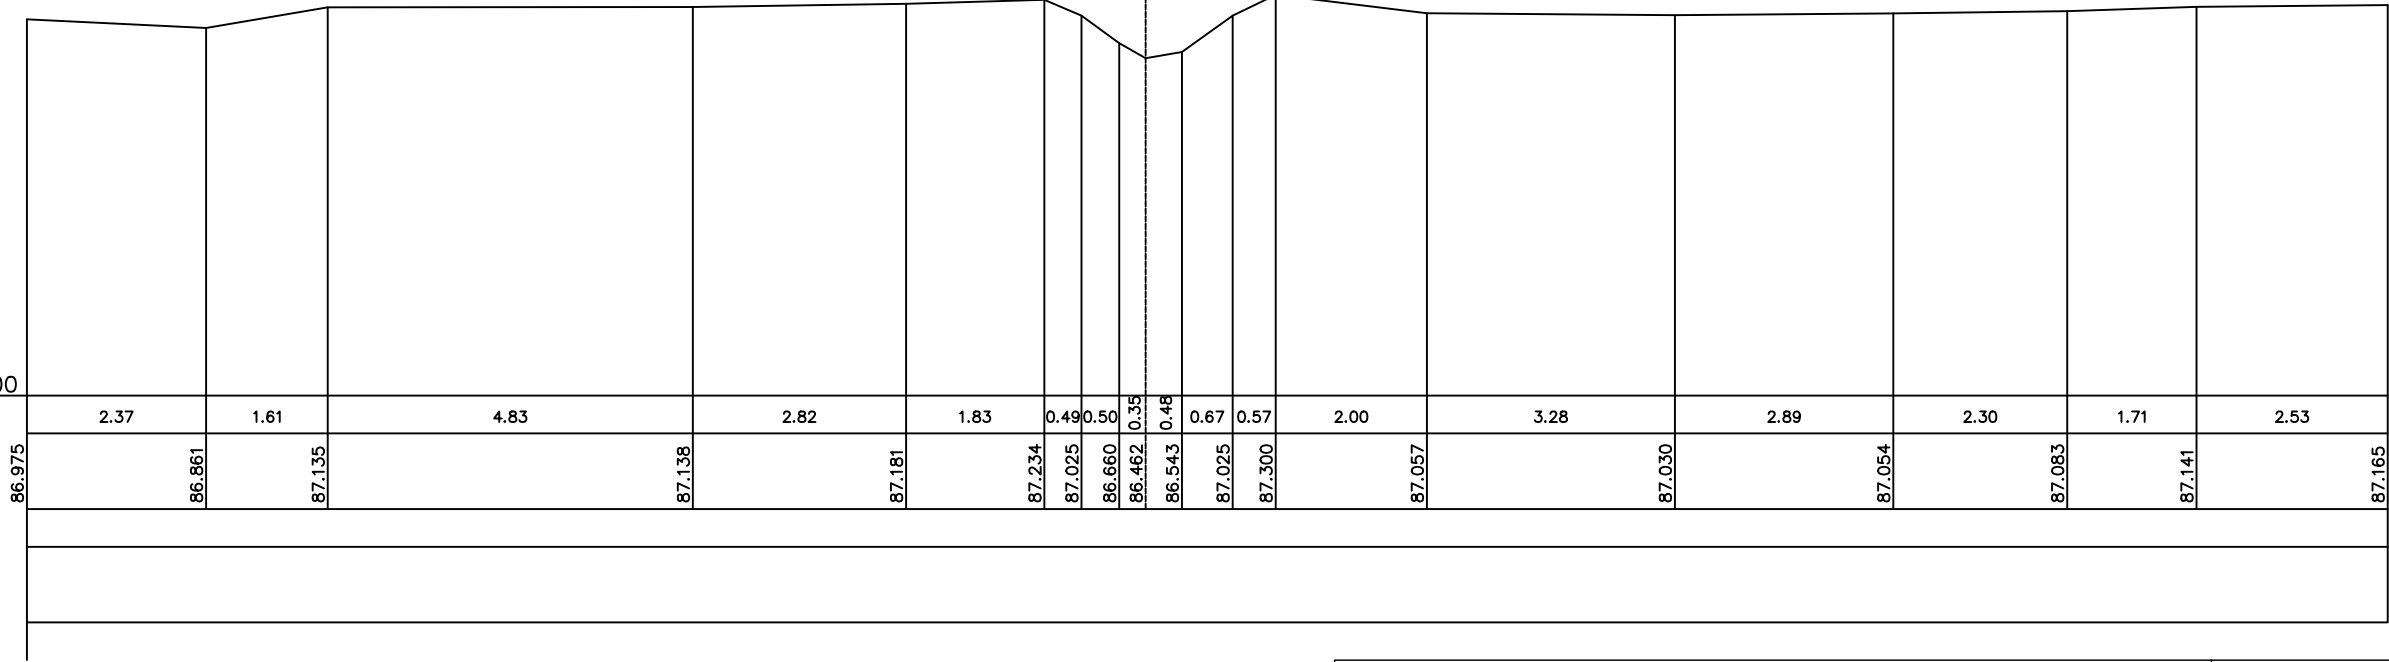

Gemeente Hoeilaart

B2028 **Ijse**

VHAG: 6556

Locatie atlaspunt (LB72): X-coördinaat: 153609,2933 Y-coördinaat: 161418,9076

DWARSPROFIELPLAN

Atlaspunt - 548
Datum opmeting: 1/09/1997
Schaal: 1/100

