
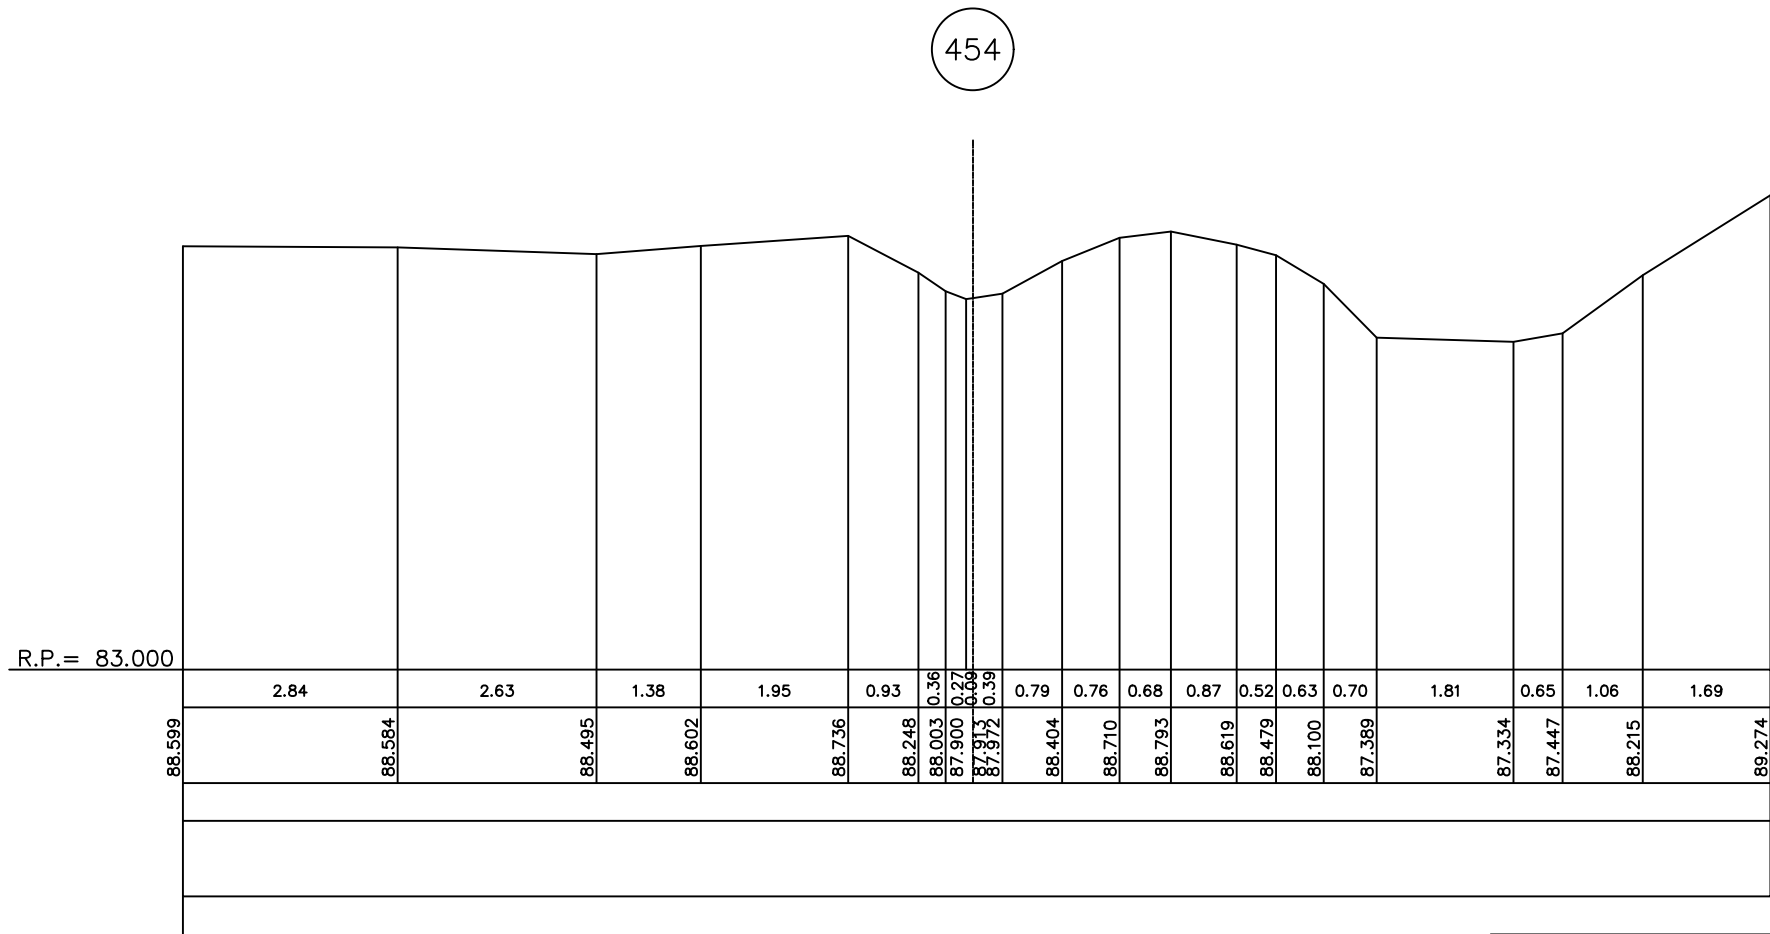


Legende

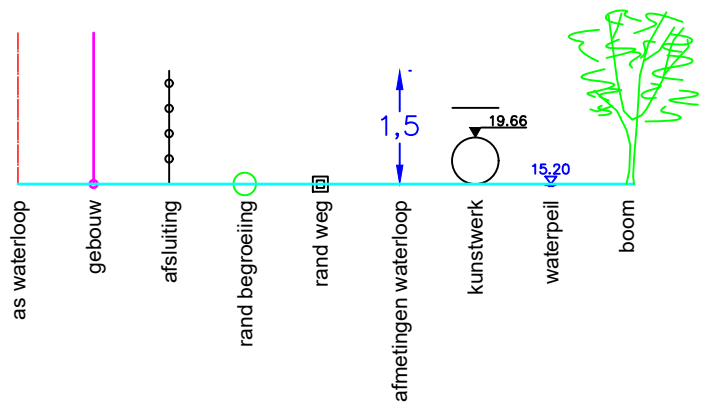

Gemeente Sint-Genesius-Rode_Hoeilaart

B2028 **Ijse**

VHAG: 6556

Locatie atlaspunt (LB72): X-coördinaat: 153465,4029 Y-coördinaat: 161389,9028

DWARSPROFIELPLAN

Atlaspunt - 551
Datum opmeting: 1/09/1997
Schaal: 1/100

