


Legende

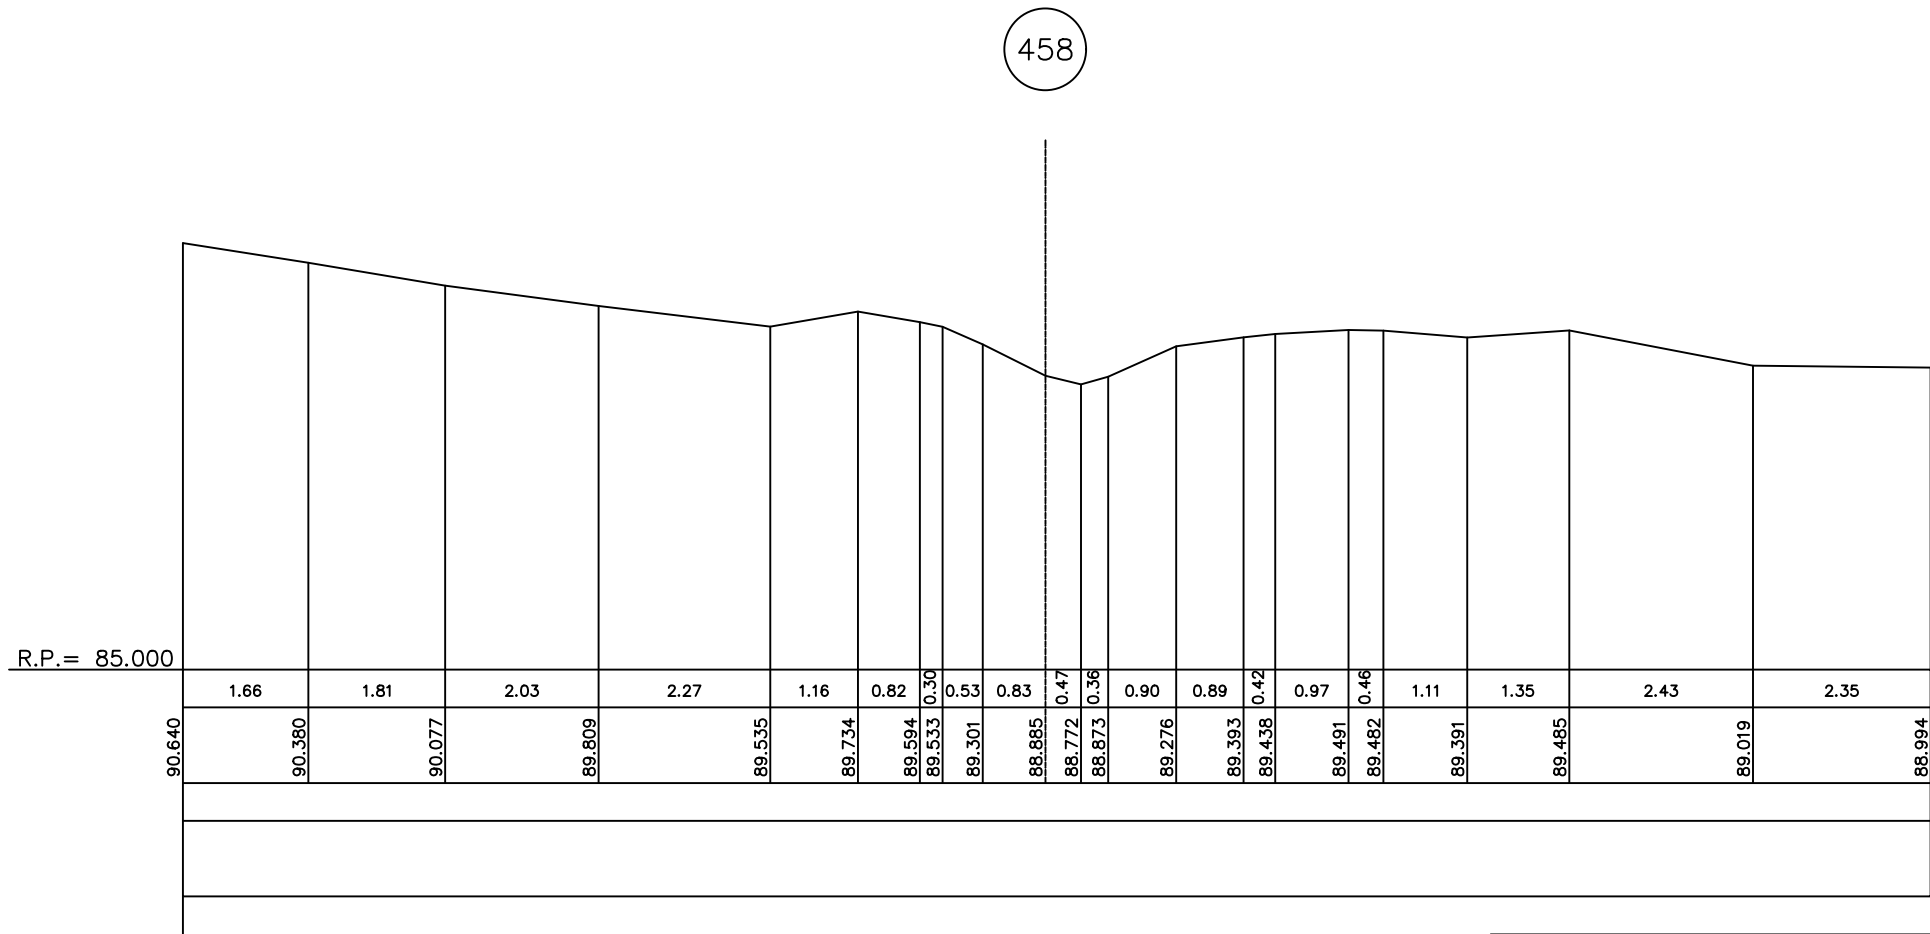

Gemeente Sint-Genesius-Rode

B2028

Ijse

VHAG: 6556

Locatie ataspunt (LB72):

X-coördinaat: 153354,3248 Y-coördinaat: 161389,4666

DWARSPROFIELPLAN

Ataspunt - 555

Datum opmeting: 1/09/1997

Schaal: 1/100



**VLAAMS-
BRABANT**