


Legende



462

R.P.= 86.000

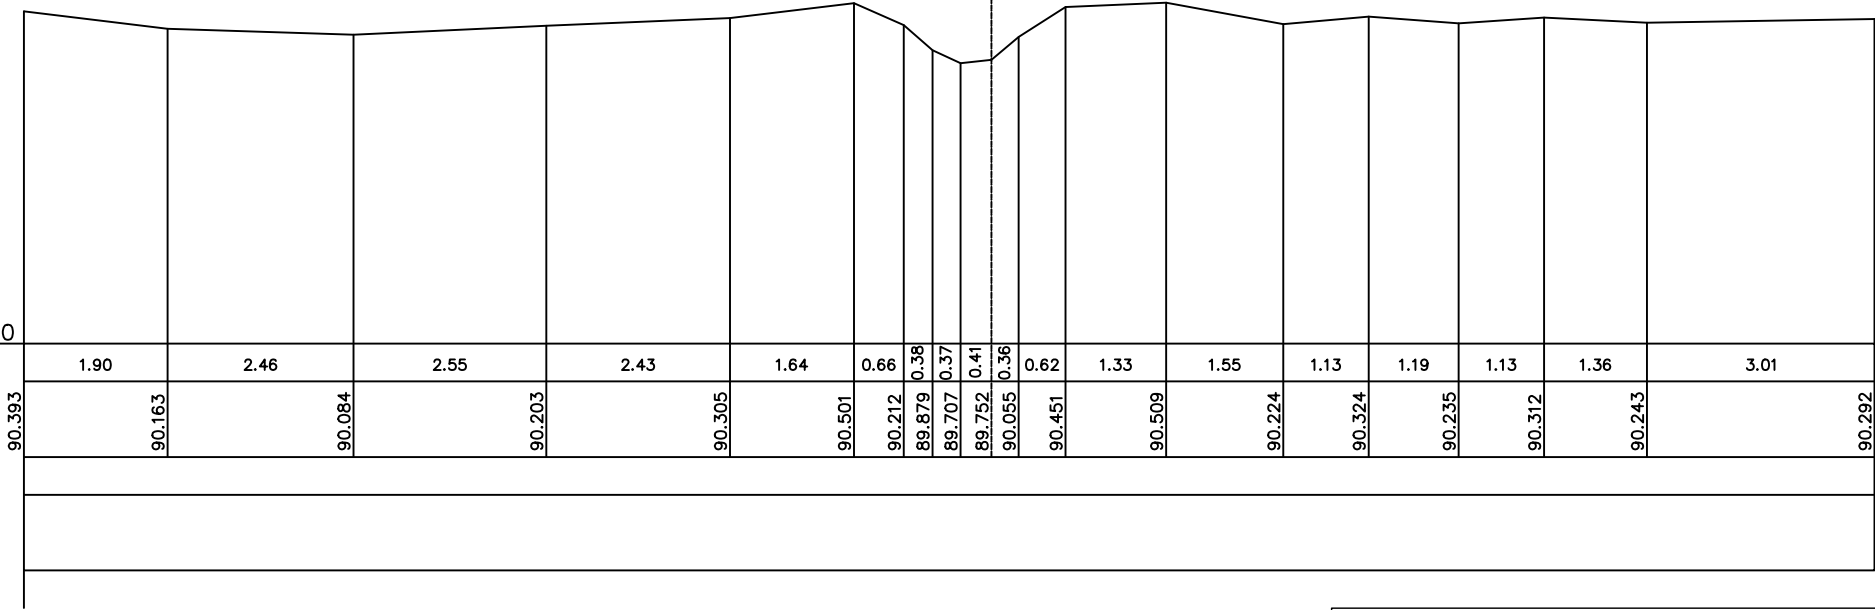

Gemeente Sint-Genesius-Rode

B2028

Ijse

VHAG: 6556

Locatie ataspunt (LB72): X-coördinaat: 153188,3888 Y-coördinaat: 161332,3037

DWARSPROFIELPLAN

Ataspunt - 559
Datum opmeting: 1/09/1997
Schaal: 1/100

