



Legende

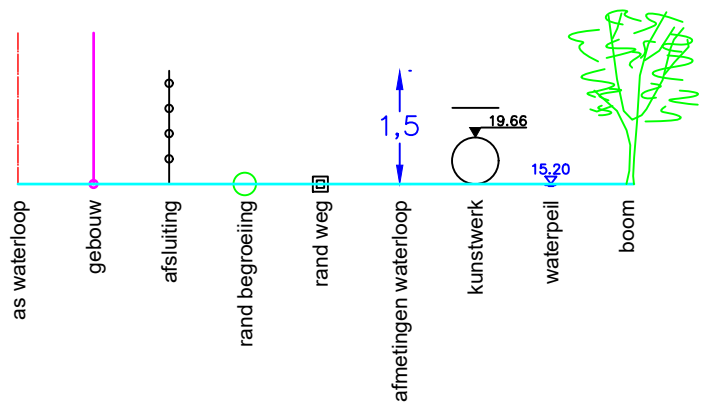

KUNSTWERK NR 960

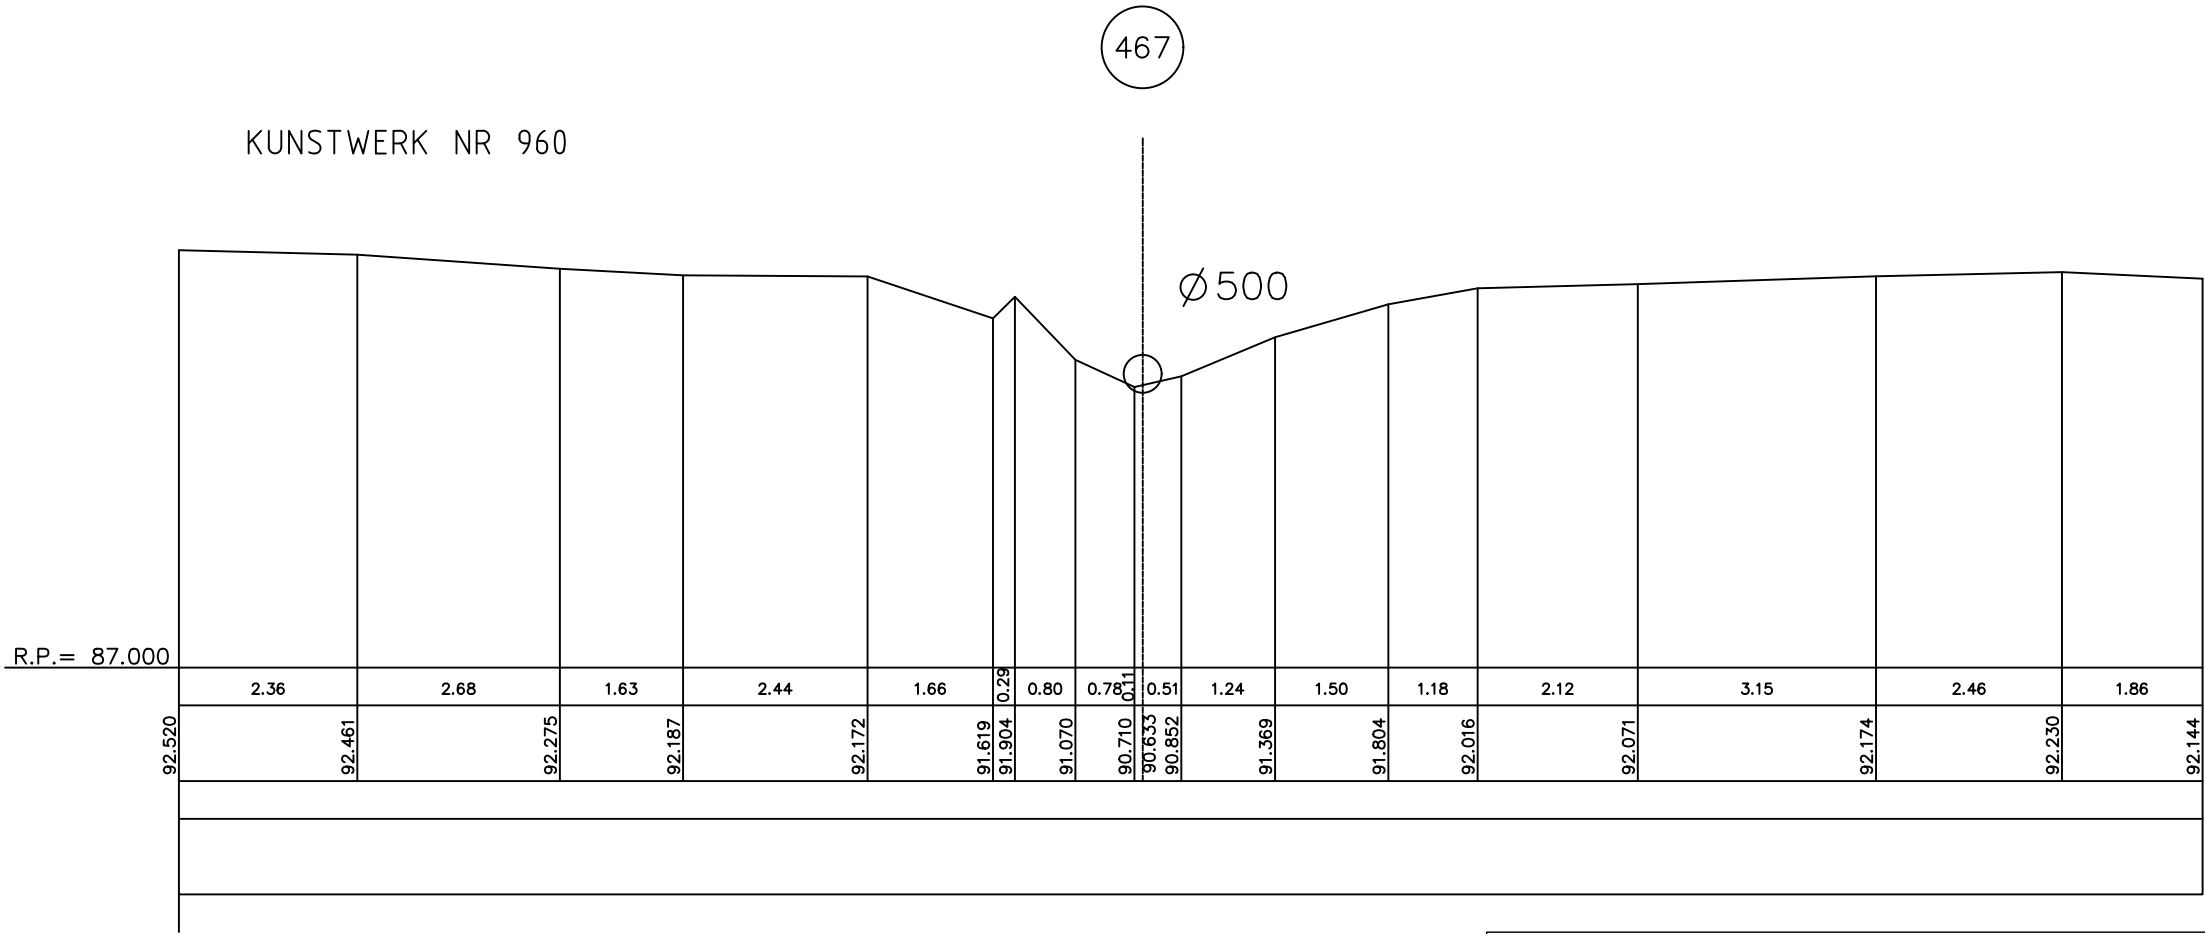

Gemeente Sint-Genesius-Rode

B2028

Ijse

VHAG: 6556

Locatie atlaspunt (LB72): X-coördinaat: 152976,7206 Y-coördinaat: 161235,3658

DWARSPROFIELPLAN

Atlaspunt - 564
Datum opmeting: 1/09/1997
Schaal: 1/100

