


Legende

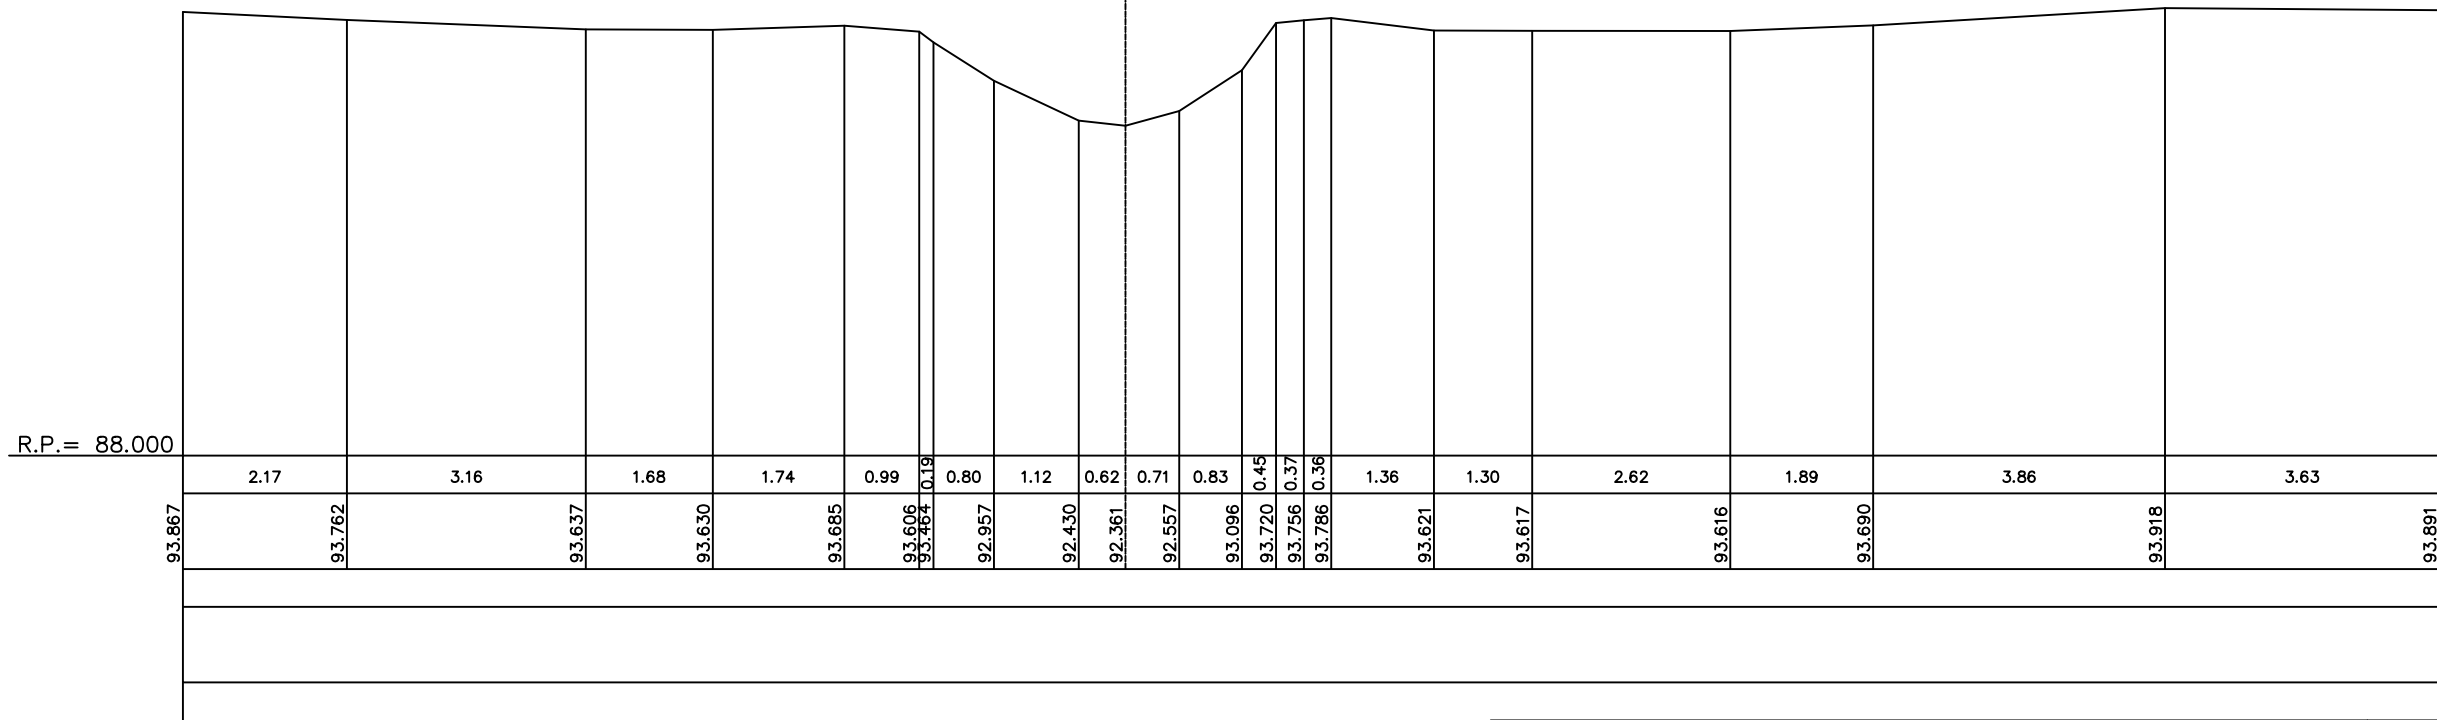

474



Gemeente Sint-Genesius-Rode

B2028

Ijse

VHAG: 6556

Locatie atlaspunt (LB72): X-coördinaat: 152788,1777 Y-coördinaat: 161093,7687

DWARSPROFIELPLAN

Atlaspunt - 571  
Datum opmeting: 1/09/1997  
Schaal: 1/100

