



Legende

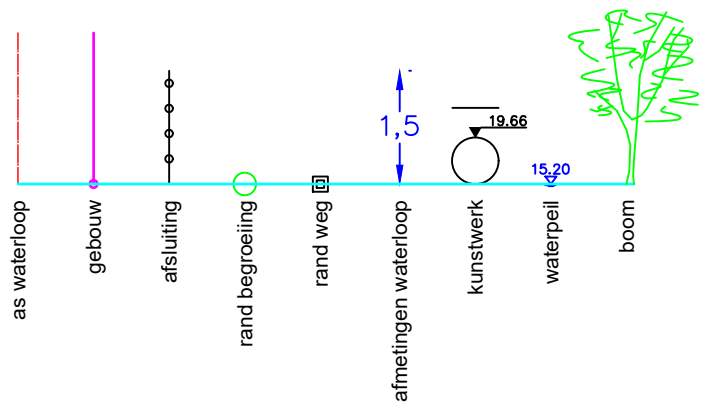

480

R.P.= 90.000

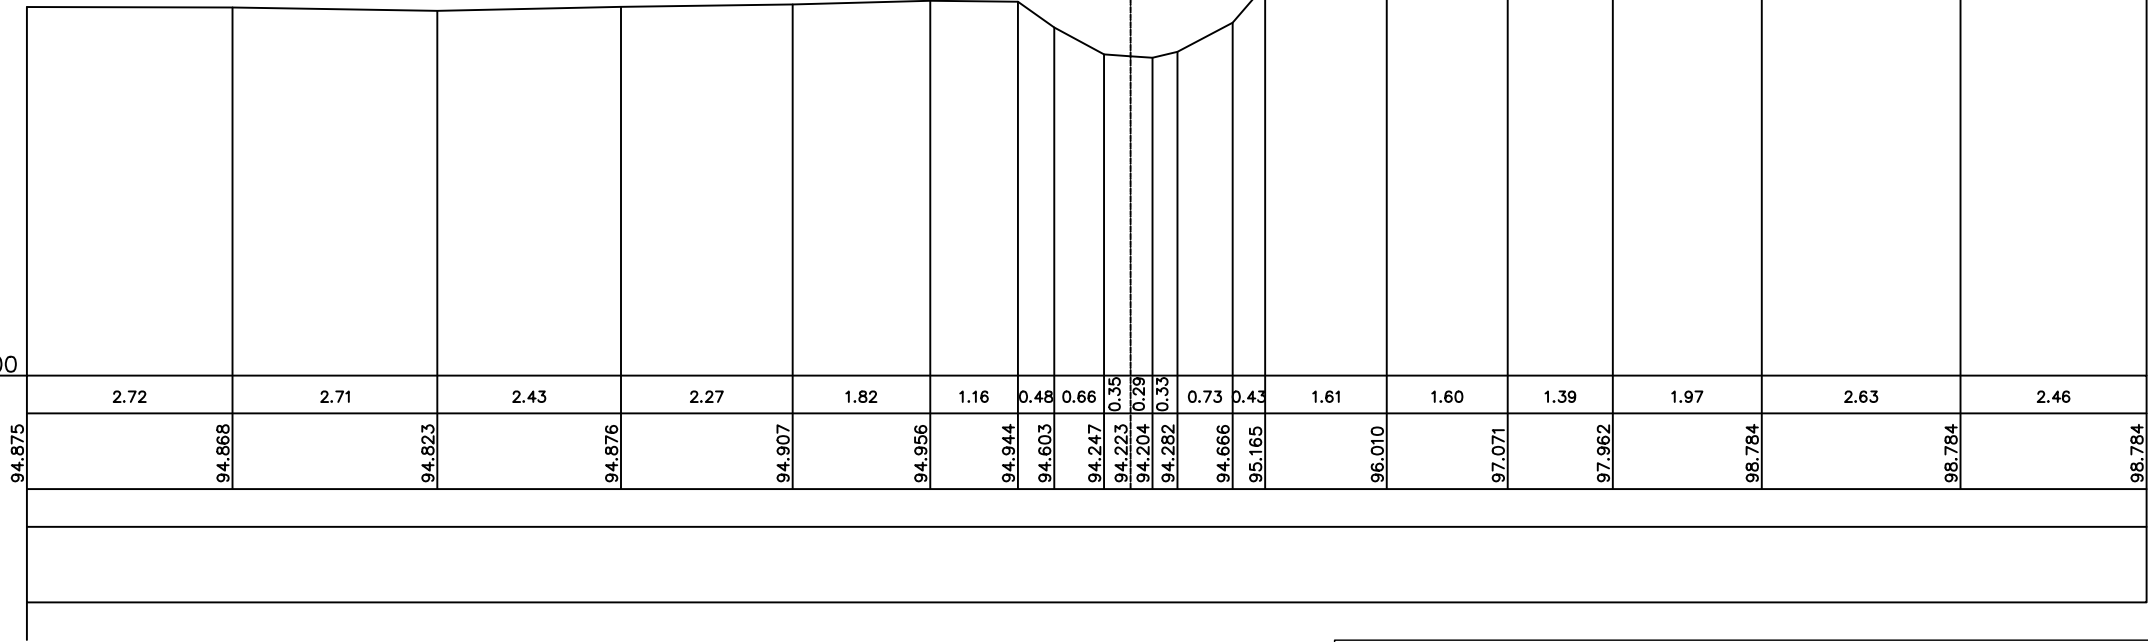

Gemeente Sint-Genesius-Rode_Hoeilaart

B2028

Ijse

VHAG: 6556

Locatie atlaspunt (LB72):

X-coördinaat: 152646,5112 Y-coördinaat: 160960,2758

DWARSPROFIELPLAN

Atlaspunt - 577

Datum opmeting: 1/09/1997

Schaal: 1/100

