


LEGENDE

- = RAND VAN DE OEVERBEGROEIING
- = VASTE BODEM
- = SLIBBODEM
- = AS WATERLOOP
-  = KRUISING GEBOUW
-  = KRUISING AFSLUITING
- = GEBOUW

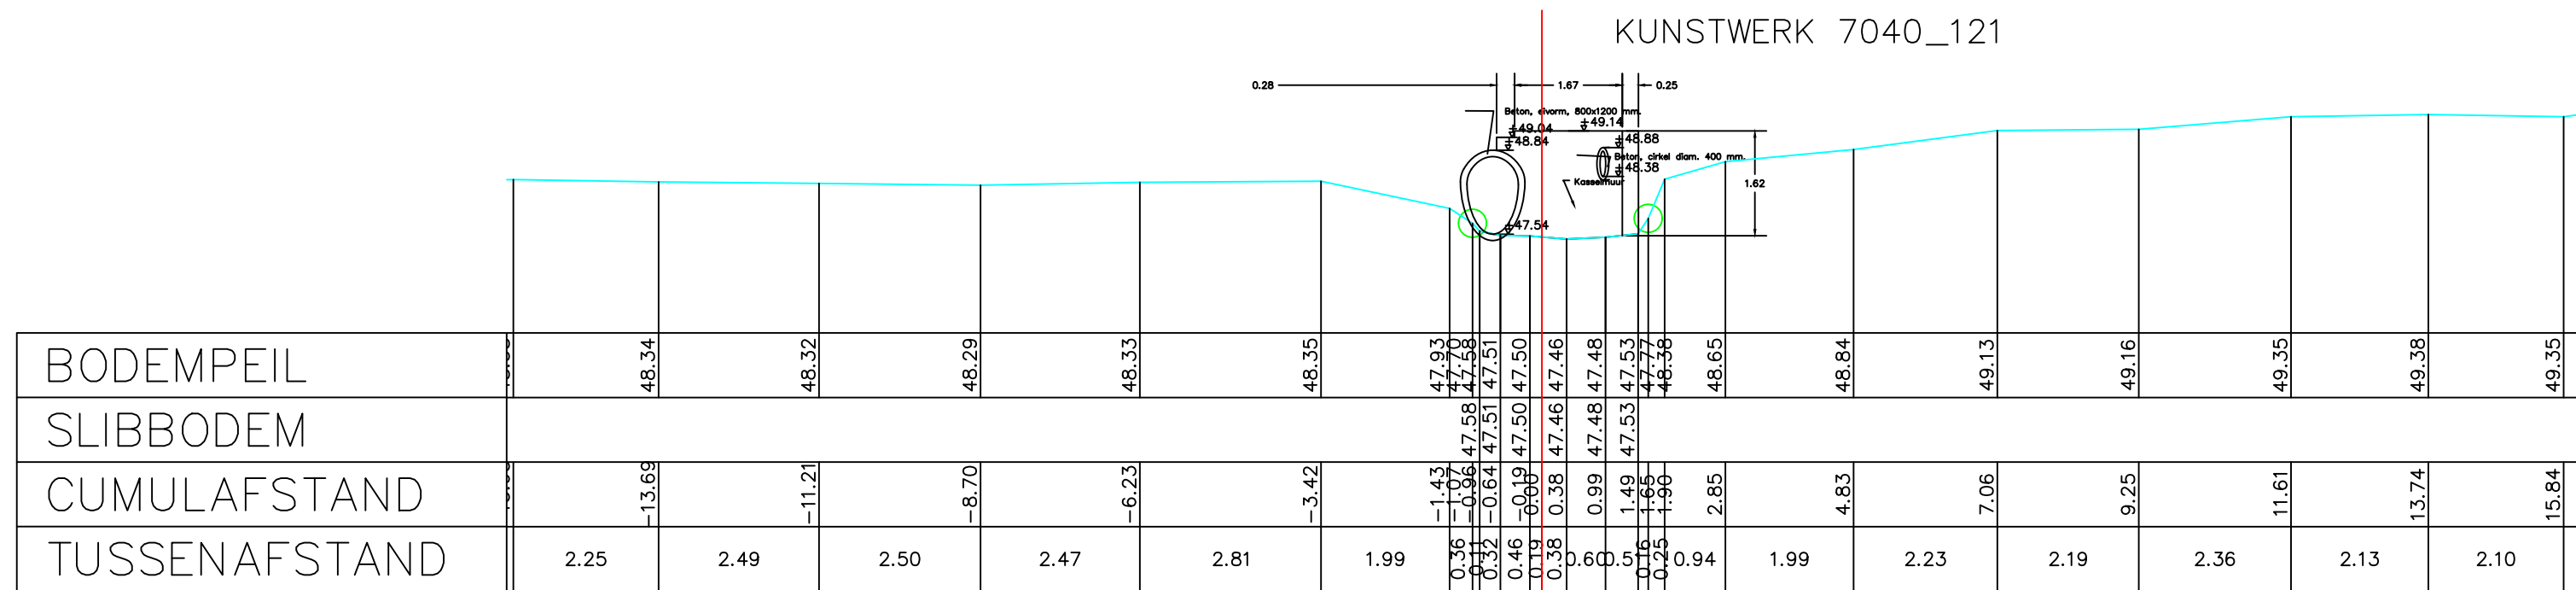

Gemeente Halle_Beersel

B1111

Kapittelbeek

VHAG: 7040

Locatie atlaspunt (LB72): X-coördinaat: 144202,004 Y-coördinaat: 157015,2851

DWARSPROFIELPLAN

Atlaspunt - 054
Datum opmeting: 2001-09-01
Schaal: 1/100

