


Legende

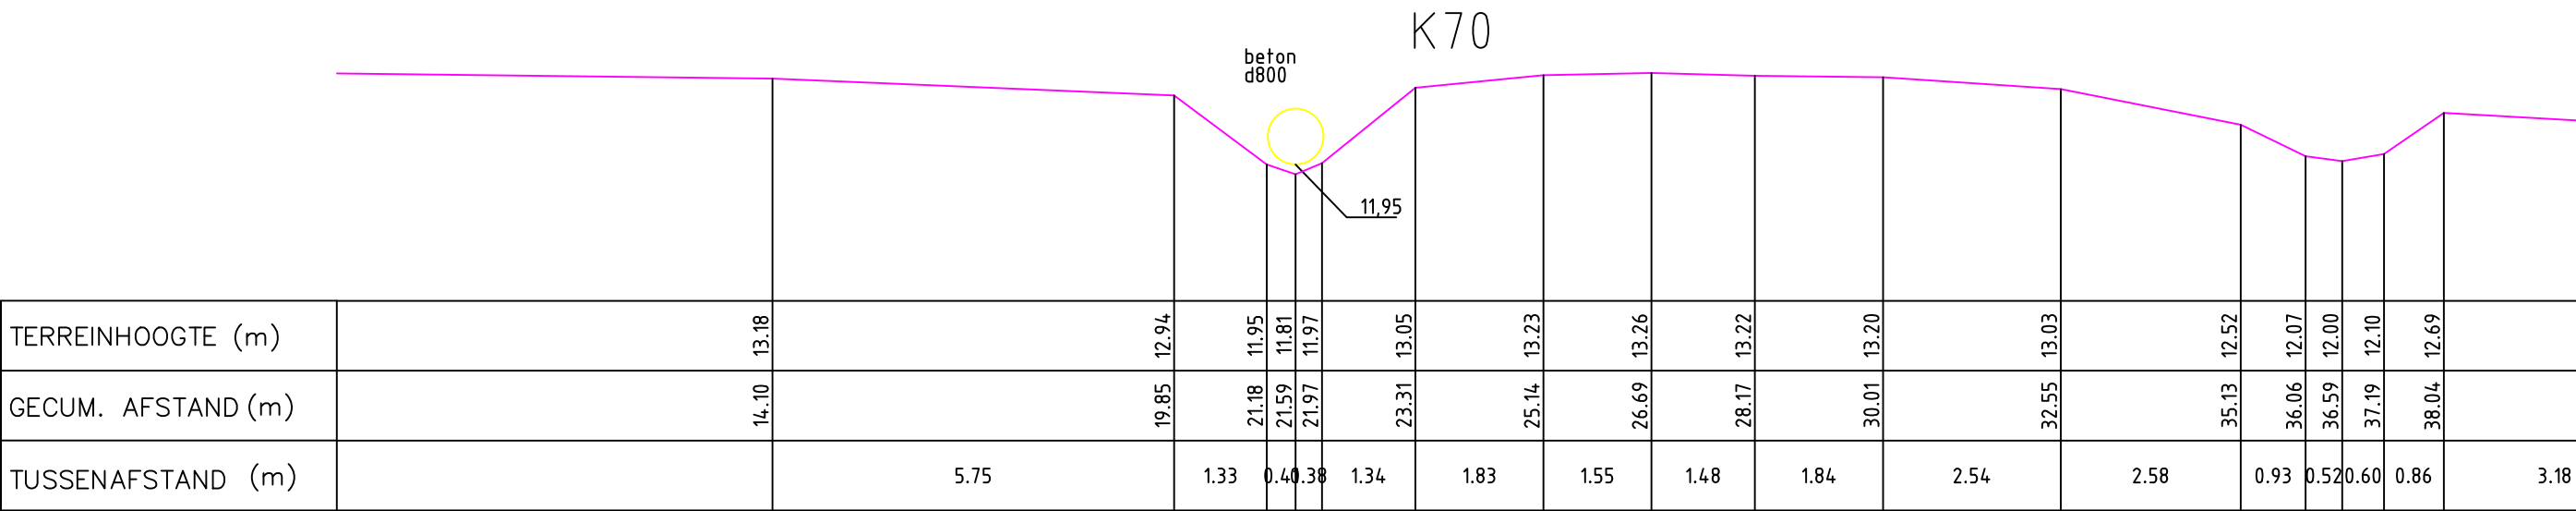

Gemeente Londerzeel

B6034

Katelijnbeek of Quadbeek

VHAG: 986

Locatie atlaspunt (LB72): X-coördinaat: 142571,7995 Y-coördinaat: 187448,4198

DWARSPROFIELPLAN

Atlaspunt - 007
Datum opmeting: 1997-07-09
Schaal: 1/100



**VLAAMS-
BRABANT**