LEGENDE

- = RAND VAN DE OEVERBEGROEIÏNG
- = VASTE BODEM
- = SLIBBODEM
- = AS WATERLOOP
- = KRUISING GEBOUW
- = KRUISING AFSLUITING
- = HAAG

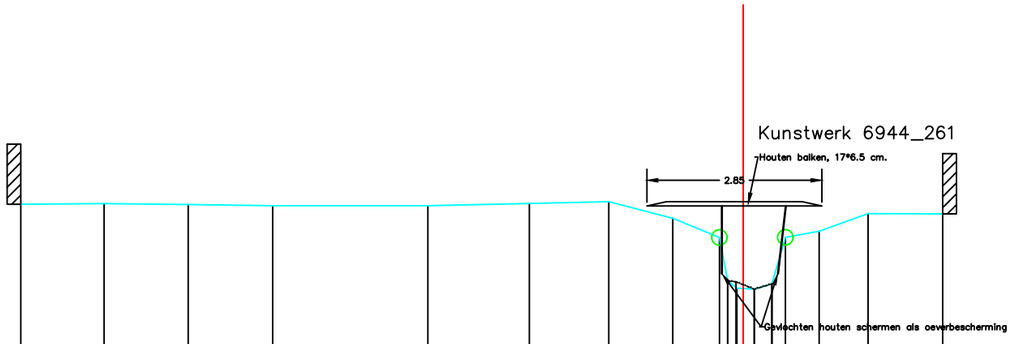

HOOGTEPEIL	22.75	22.76	22.74	22.73	22.73	22.76	22.79	22.52	22.21	21.50	21.38	21.36	21.45	22.21	22.31	22.60	22.59							
SLIB									21.50	21.48	21.36	21.45												
KUMULAFSTAND	−11.78	−10.42	−9.05	−7.67	−5.14	−3.49	−2.19	−1.15	−0.39	−0.25	−0.10	0.00	0.18	0.47	0.69	1.24	2.04	3.25						
TUSSENAFSTAND		1.36	1.37	1.38	2.53	1.66	1.30	1.05	0.76	0.13	0.10	0.18	0.29	0.22	0.55	0.80	1.22							

Gemeente Grimbergen

B1045 **Kelkebeek**

VHAG: 6944

Locatie atlaspunt (LB72): X-coördinaat: 150693,7888 Y-coördinaat: 182601,7175

DWARSPROFIELPLAN

Atlaspunt - 092

Datum opmeting: 1/05/2003

Schaal: 1/100

VLAAMS-BRABANT