



Legende

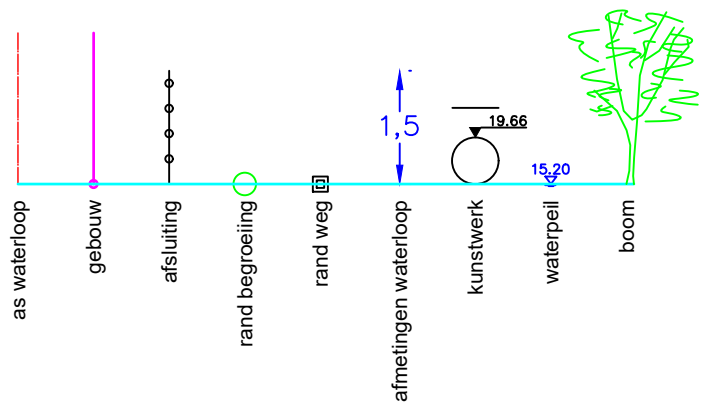

93 P.K. 3.85954

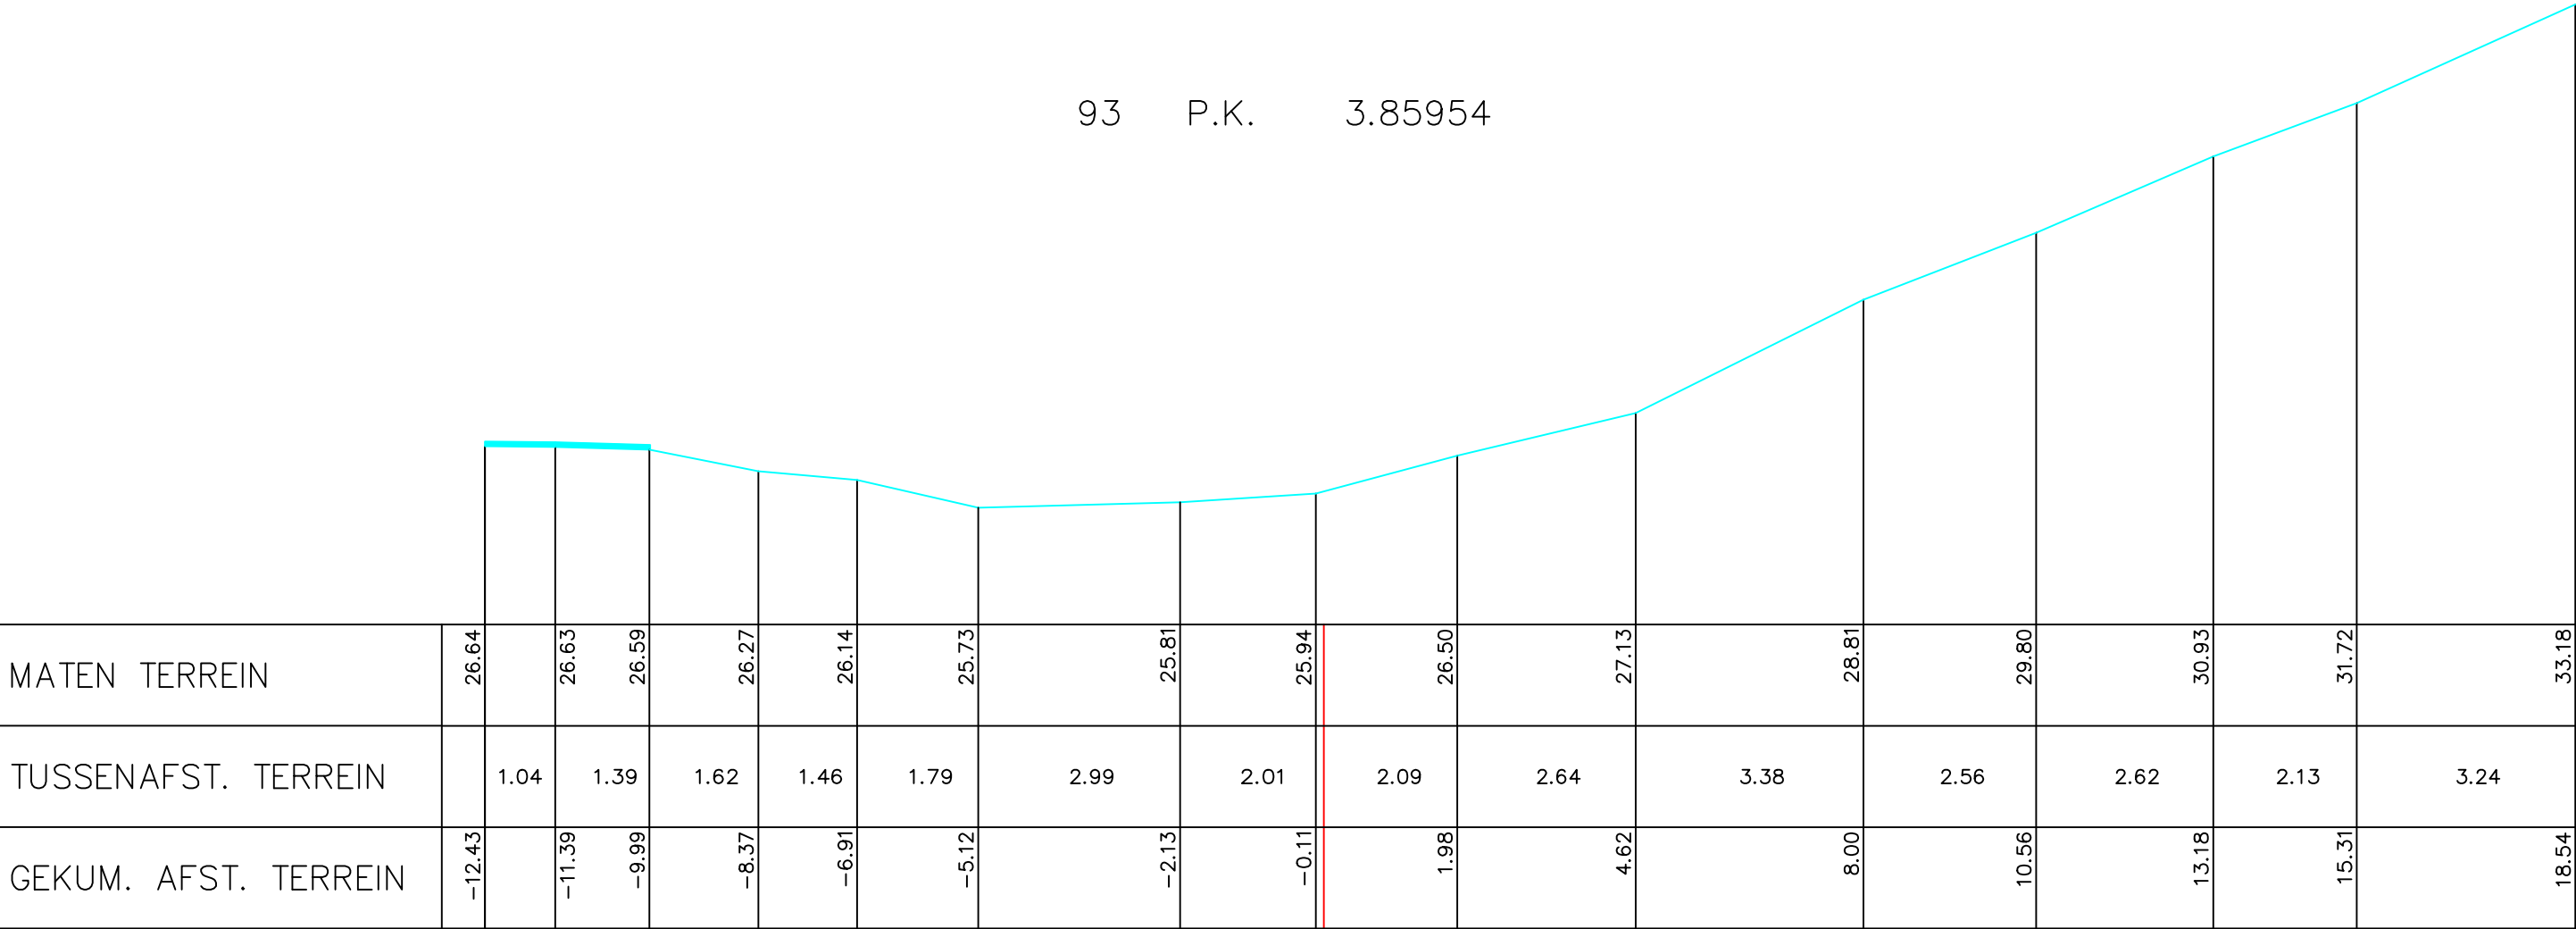

Gemeente Ternat

B5100

Keurebeek

VHAG: 6380

Locatie atlaspunt (LB72): X-coördinaat: 135355,8247 Y-coördinaat: 172155,1261

DWARSPROFIELPLAN

Atlaspunt - 155

Datum opmeting: 1998-03-01

Schaal: 1/100



**VLAAMS-
BRABANT**