


Legende



94 P.K. 3.90341

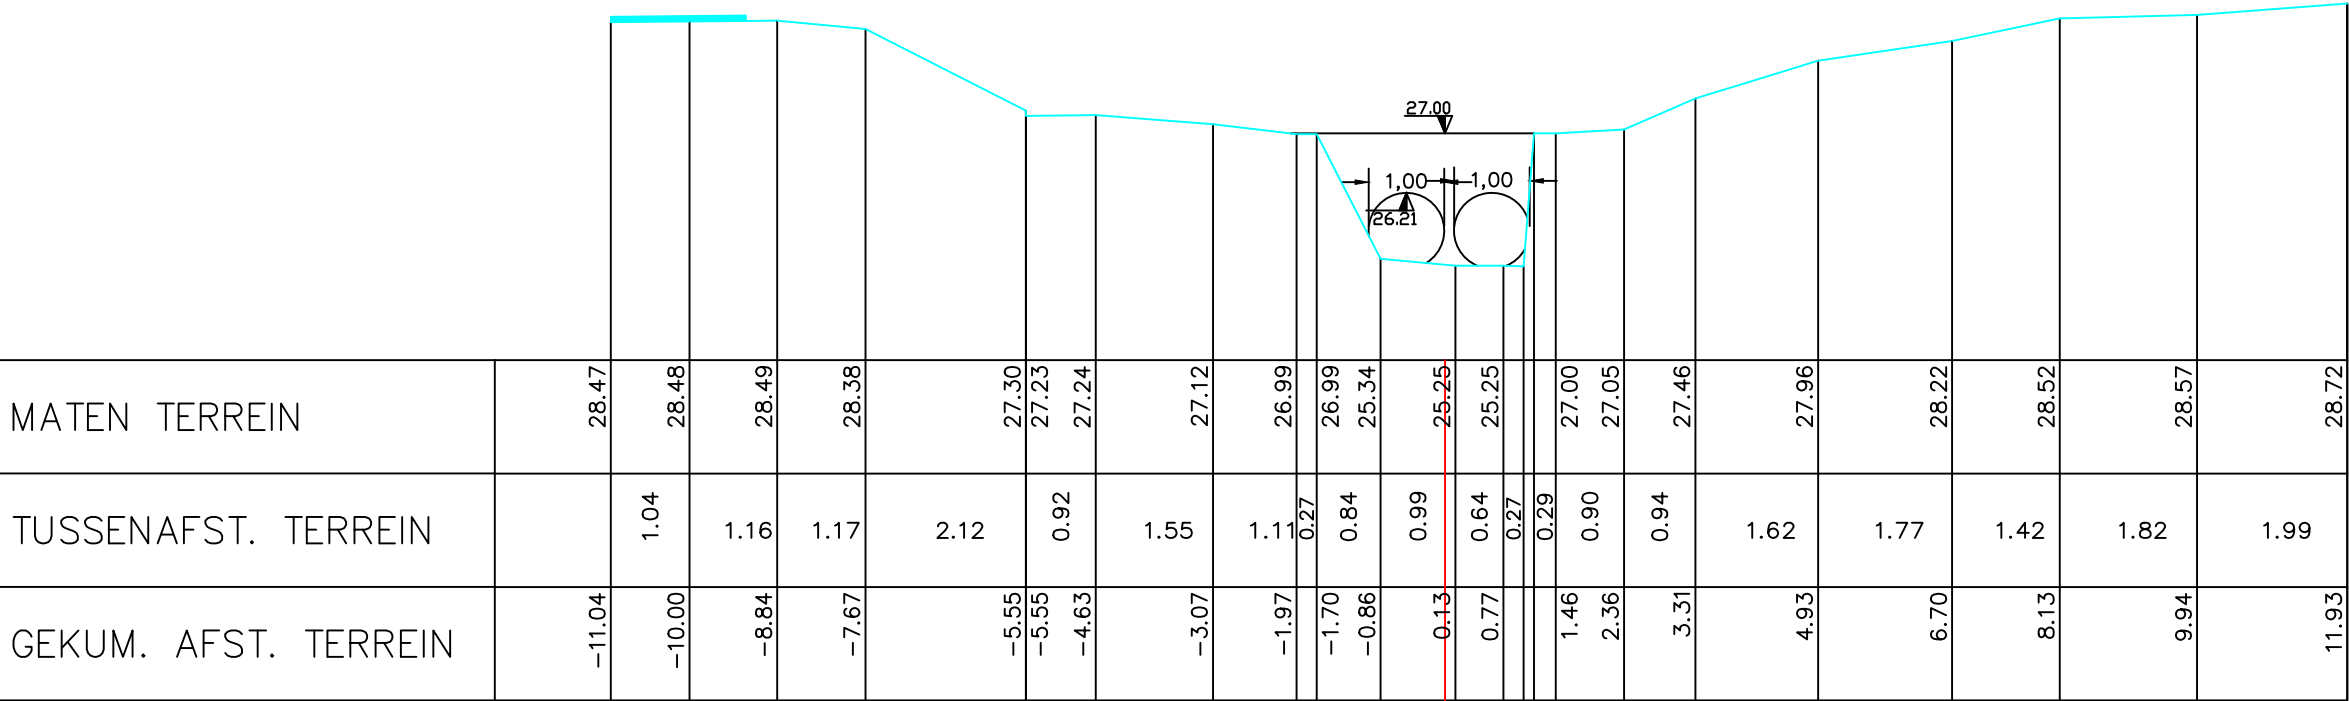

Gemeente Ternat

B5100 Keurebeek

VHAG: 6380

Locatie atlaspunt (LB72): X-coördinaat: 135391,9044 Y-coördinaat: 172128,9044

DWARSPROFIELPLAN

Atlaspunt - 156
Datum opmeting: 1998-03-01
Schaal: 1/100

