


Legende



105 P.K. 4.28202

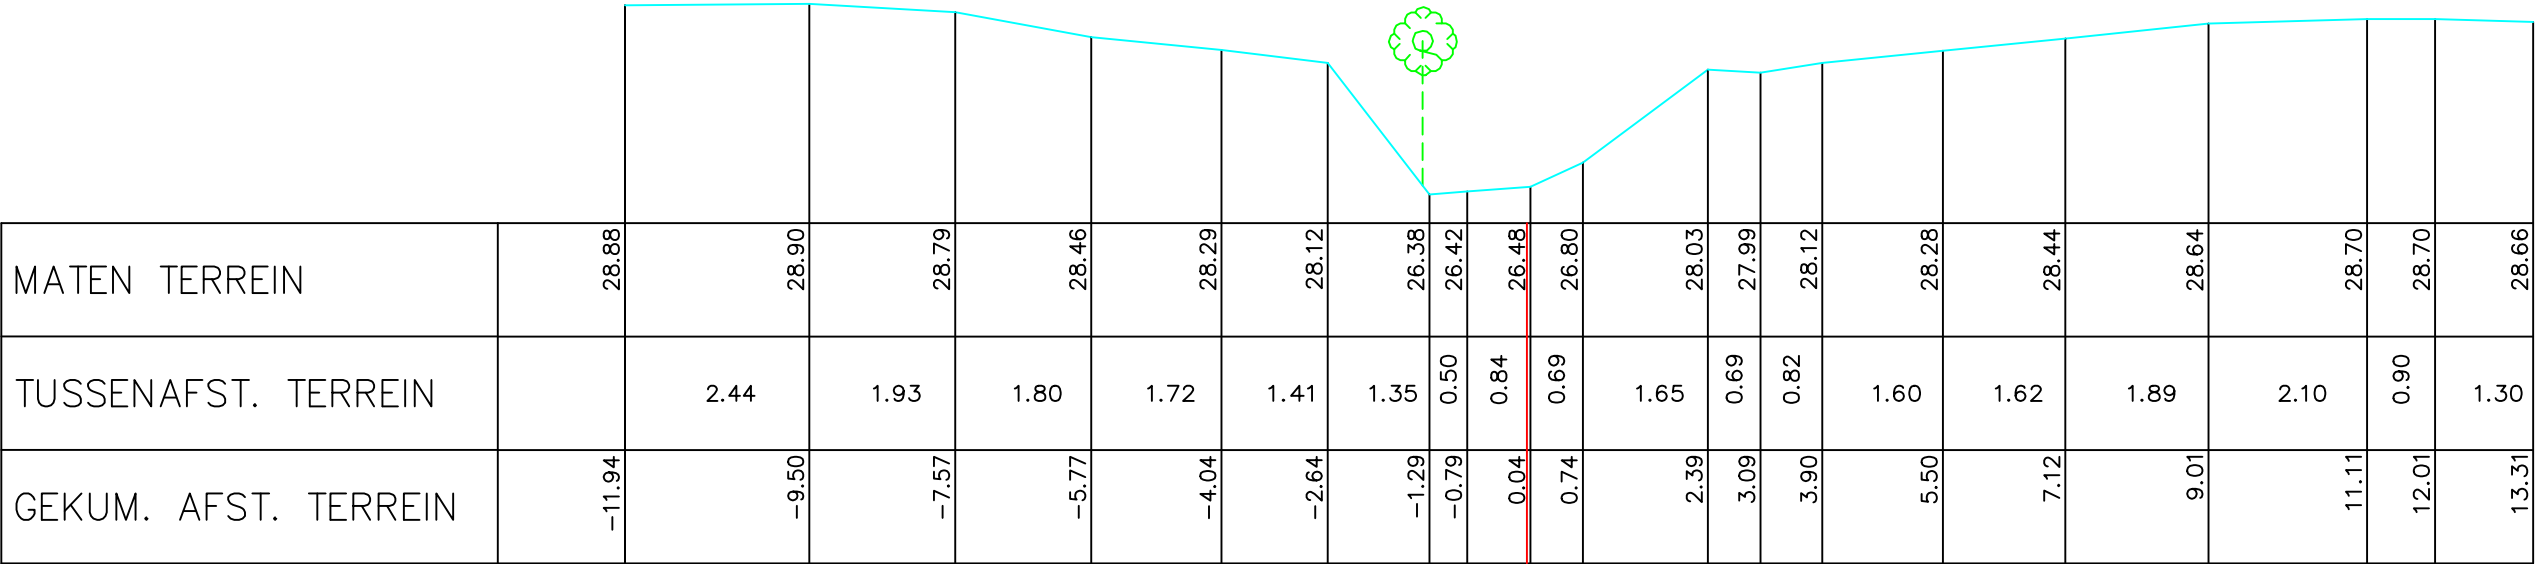

Gemeente Ternat

B5100 **Keurebeek**

VHAG: 6380

Locatie atlaspunt (LB72): X-coördinaat: 135187,6937 Y-coördinaat: 171856,5575

DWARSPROFIELPLAN

Atlaspunt - 167
Datum opmeting: 1998-03-01
Schaal: 1/100

