


Legende



107 P.K. 4.30461
28.96

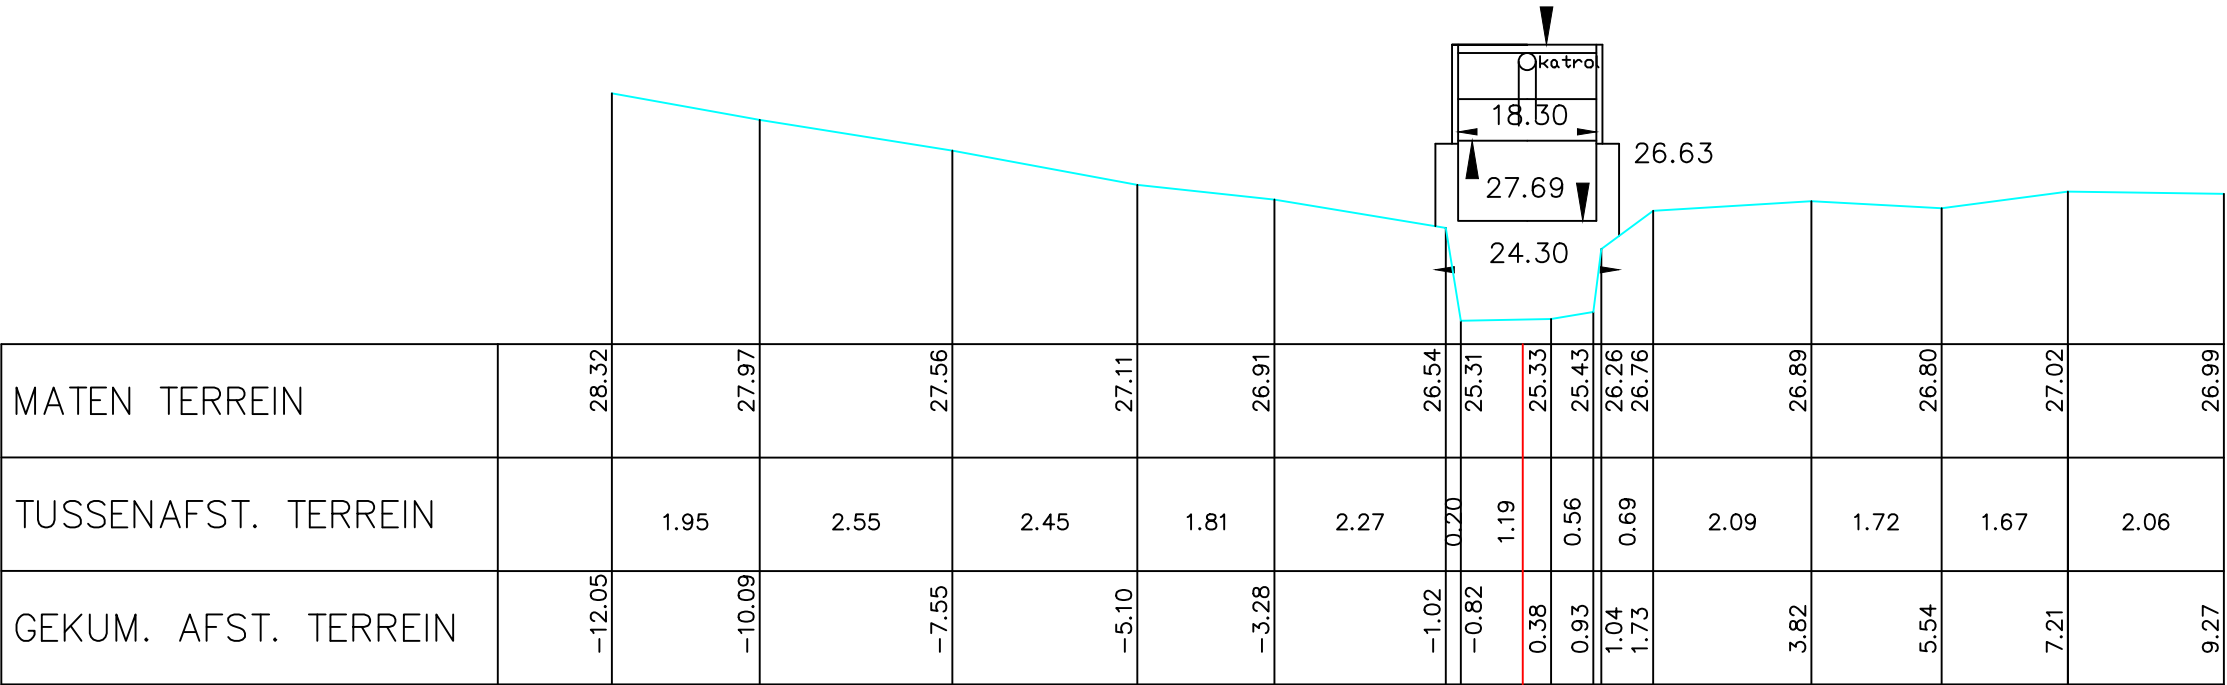

Gemeente Ternat

B5100 **Keurebeek**

VHAG: 6380

Locatie atlaspunt (LB72): X-coördinaat: 135182,3228 Y-coördinaat: 171836,4446

DWARSPROFIELPLAN

Atlaspunt - 169
Datum opmeting: 1998-03-01
Schaal: 1/100

