Legende

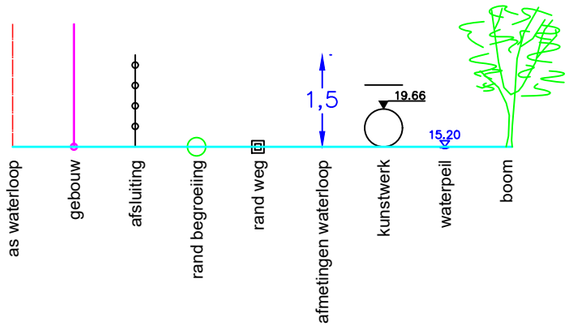

116 P.K. 4.56214

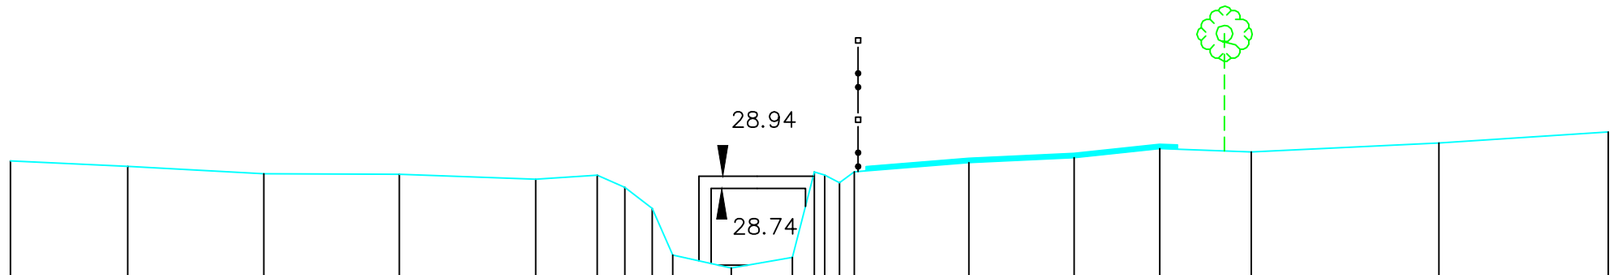

MATEN TERREIN	29.19	29.10	28.98	28.97	28.89	28.96	28.76	28.41	27.65	27.44	27.62	29.01	29.16	29.24	29.39	29.34	29.48	29.66
TUSSENAFST. TERREIN		1.91	2.22	2.21	2.22		0.45	0.45	0.33	0.95	1.00	0.36	1.87	1.72	1.40	1.49	3.06	2.76
GEKUM. AFST. TERREIN	−11.64	−9.73	−7.51	−5.30	−3.07	−2.07	−1.61	−1.17	−0.83	0.12	1.12	2.15	4.00	5.71	7.11	8.60	11.66	14.43

Gemeente Ternat

B5100 **Keurebeek**

VHAG: 6380

Locatie atlaspunt (LB72): X-coördinaat: 135204,249 Y-coördinaat: 171628,293

DWARSPROFIELPLAN

Atlaspunt - 178

Datum opmeting: 1998-03-01

Schaal: 1/100

VLAAMS-BRABANT