



Legende

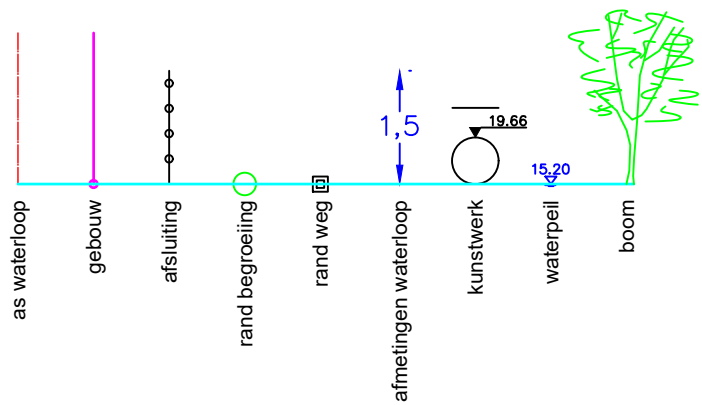

117 P.K. 4.59624

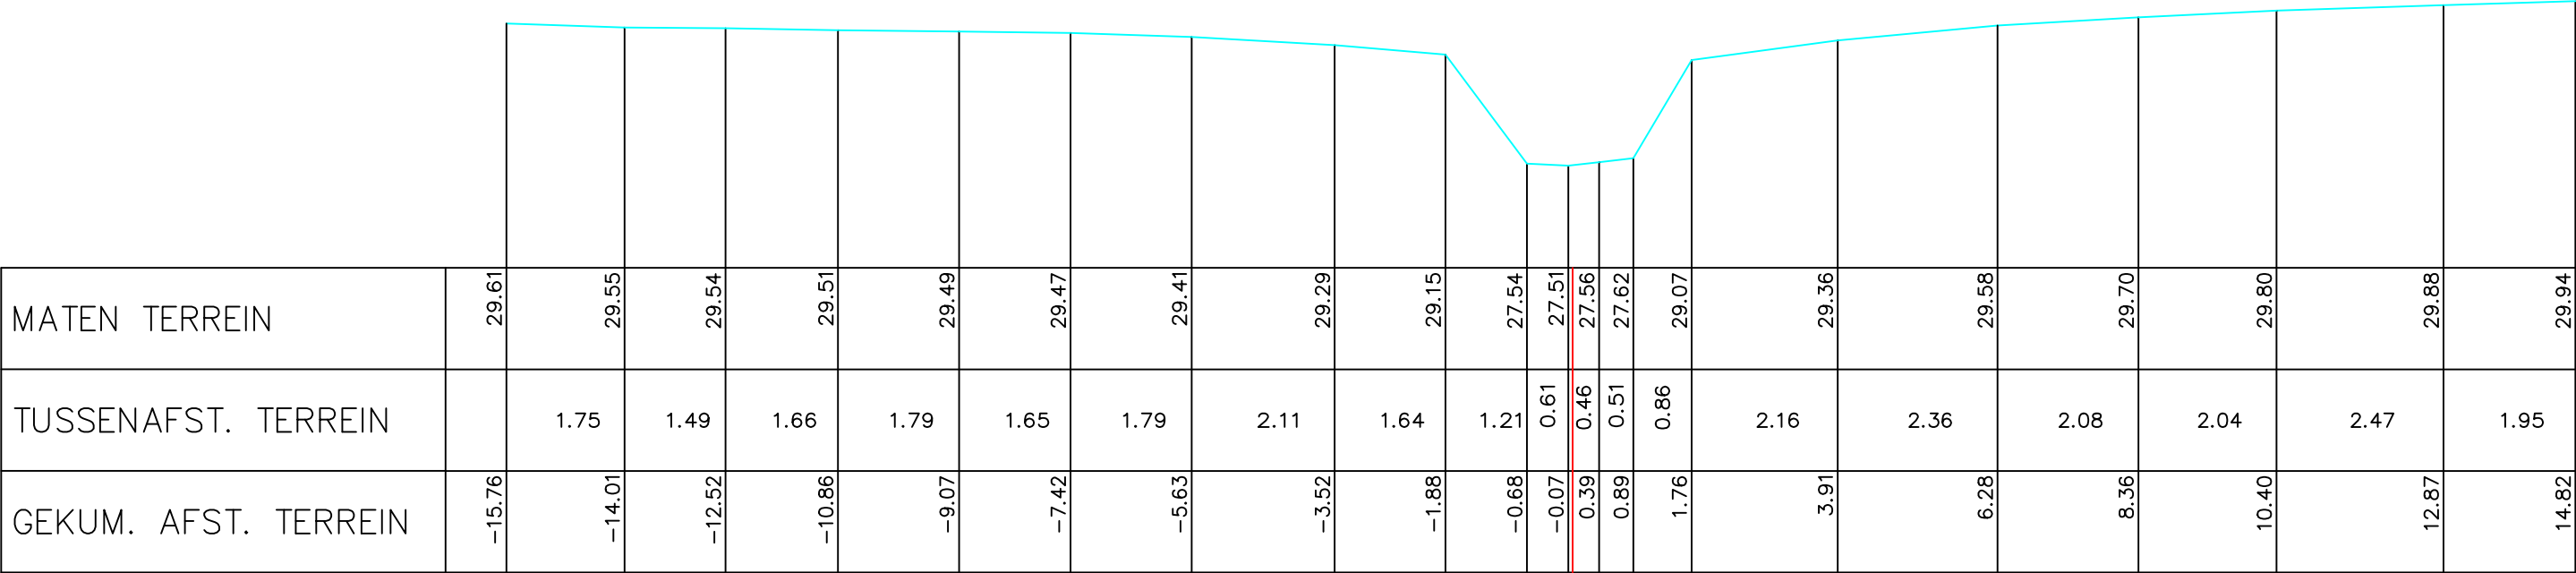

Gemeente Ternat

B5100

Keurebeek

VHAG: 6380

Locatie atlaspunt (LB72): X-coördinaat: 135173,7531 Y-coördinaat: 171614,3212

DWARSPROFIELPLAN

Atlaspunt - 179
Datum opmeting: 1998-03-01
Schaal: 1/100

