


Legende



3 P.K. 0.09168

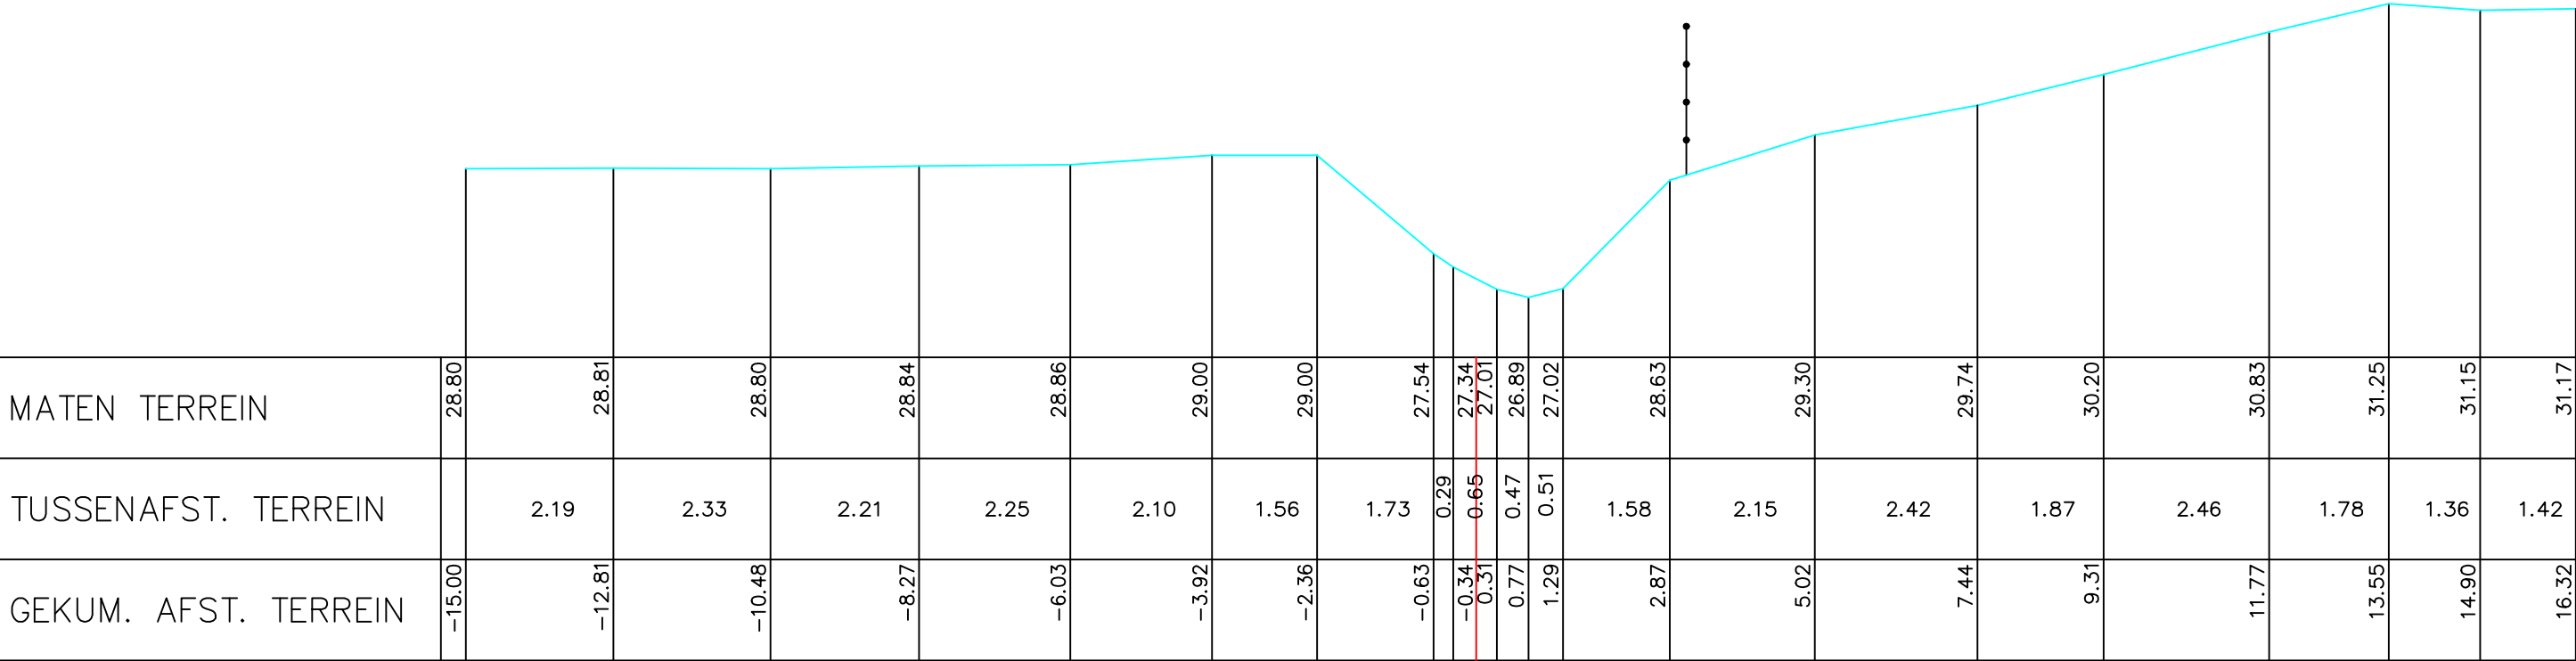

Gemeente Roosdaal

B5121

Kleine Beek

VHAG: 6071

Locatie atlaspunt (LB72): X-coördinaat: 133200,1967 Y-coördinaat: 170559,0232

DWARSPROFIELPLAN

Atlaspunt - 100

Datum opmeting: 1998-03-01

Schaal: 1/100



**VLAAMS-
BRABANT**