
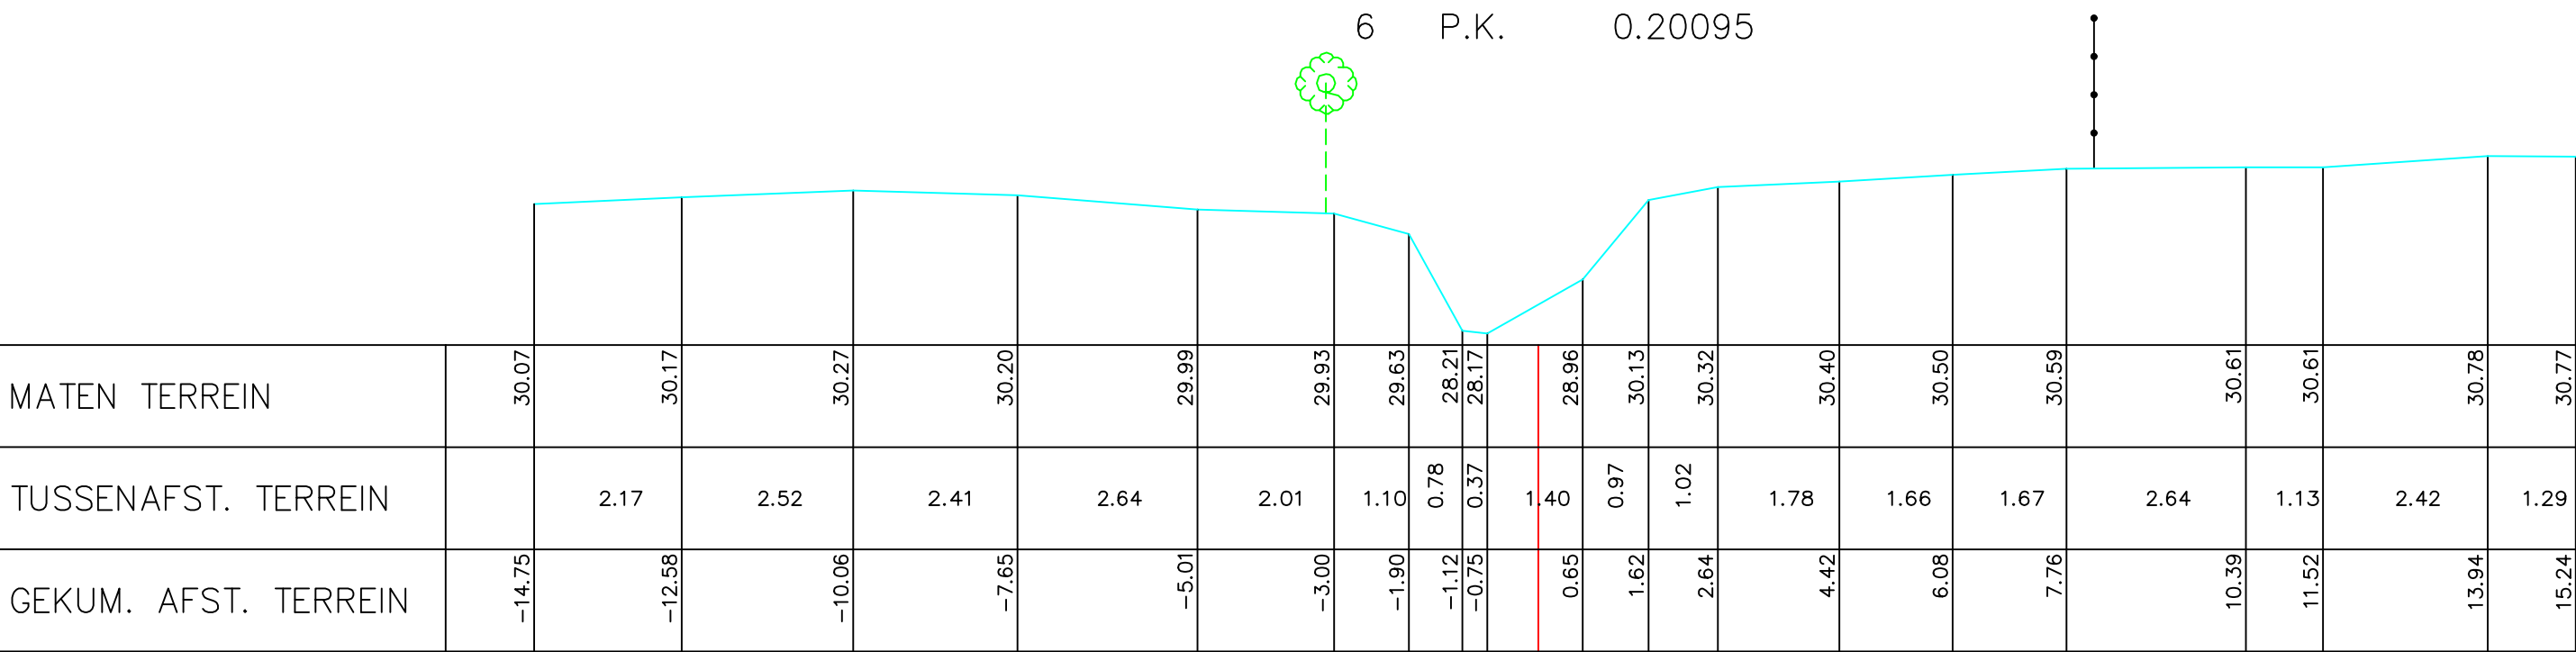


Legende

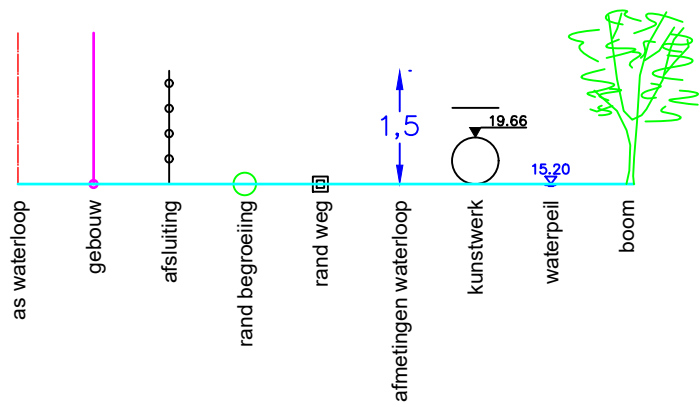

Gemeente Roosdaal

**B5121** **Kleine Beek**

VHAG: 6071

Locatie atlaspunt (LB72): X-coördinaat: 133138,7596 Y-coördinaat: 170474,4591

DWARSPROFIELPLAN

Atlaspunt - 103  
Datum opmeting: 1998-03-01  
Schaal: 1/100

