
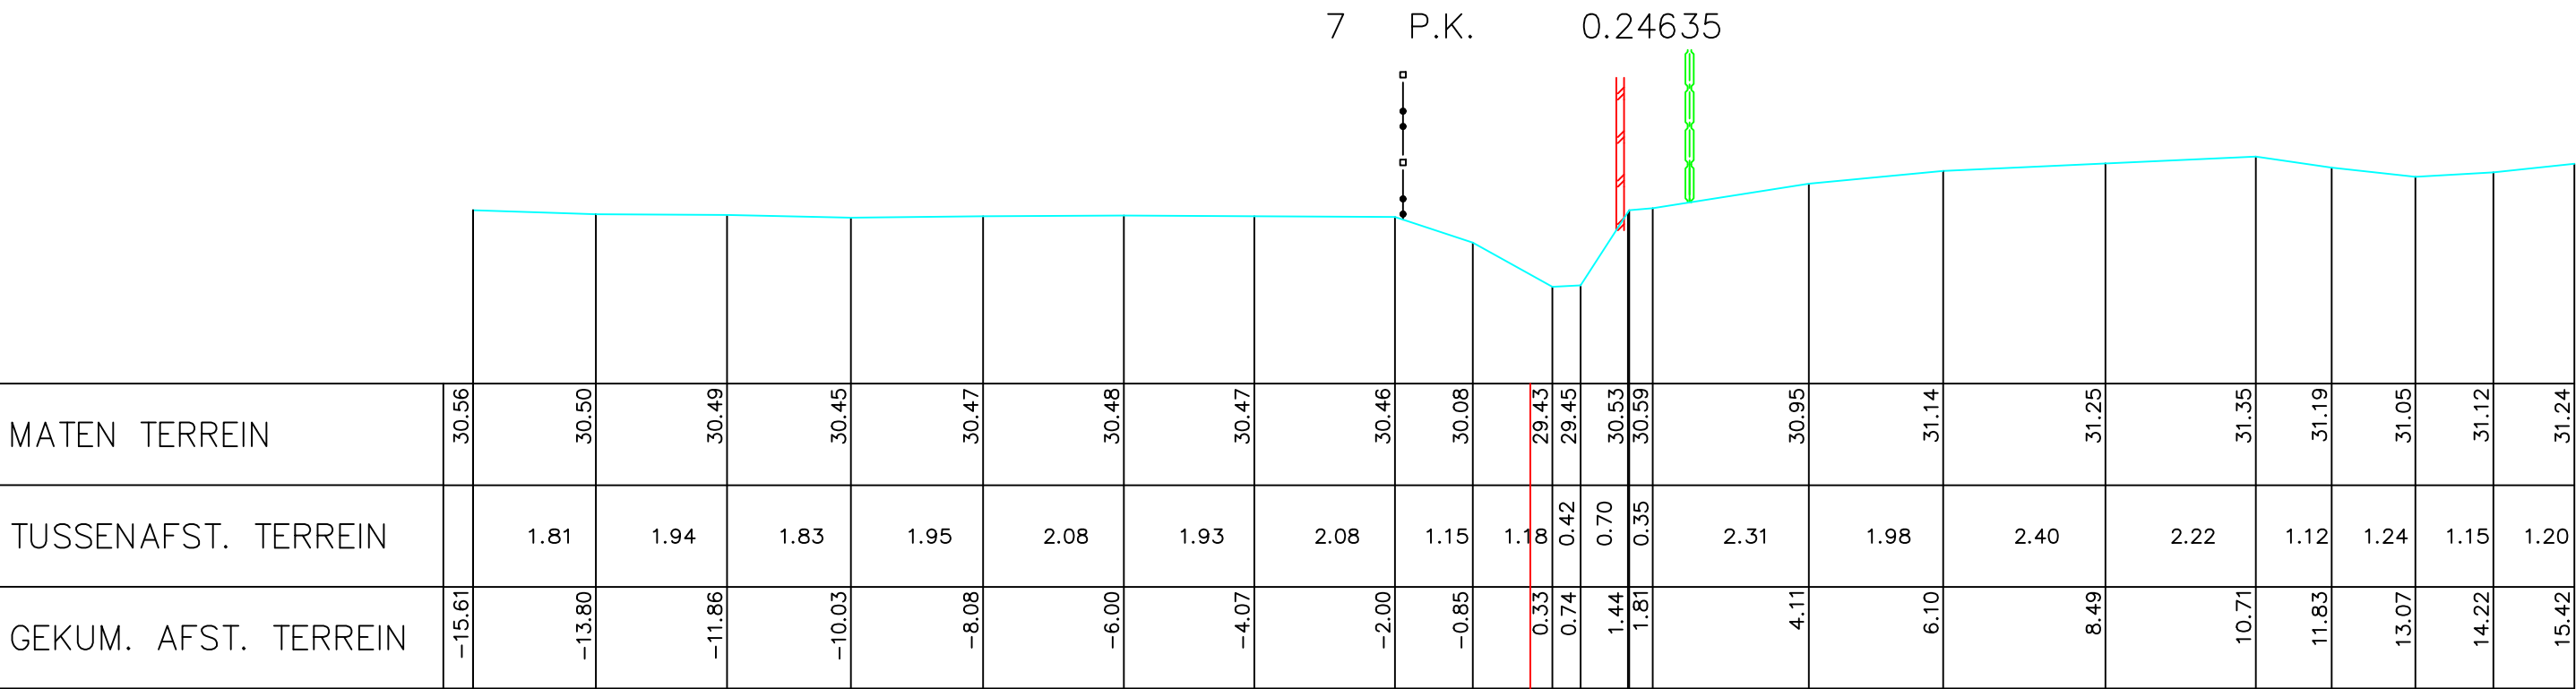


Legende

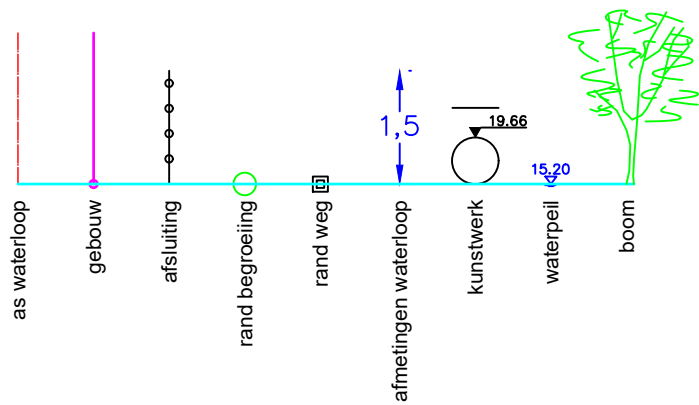

Gemeente Roosdaal

B5121 **Kleine Beek**

VHAG: 6071

Locatie atlaspunt (LB72): X-coördinaat: 133132,8481 Y-coördinaat: 170430,0561

DWARSPROFIELPLAN

Atlaspunt - 104
Datum opmeting: 1998-03-01
Schaal: 1/100

