
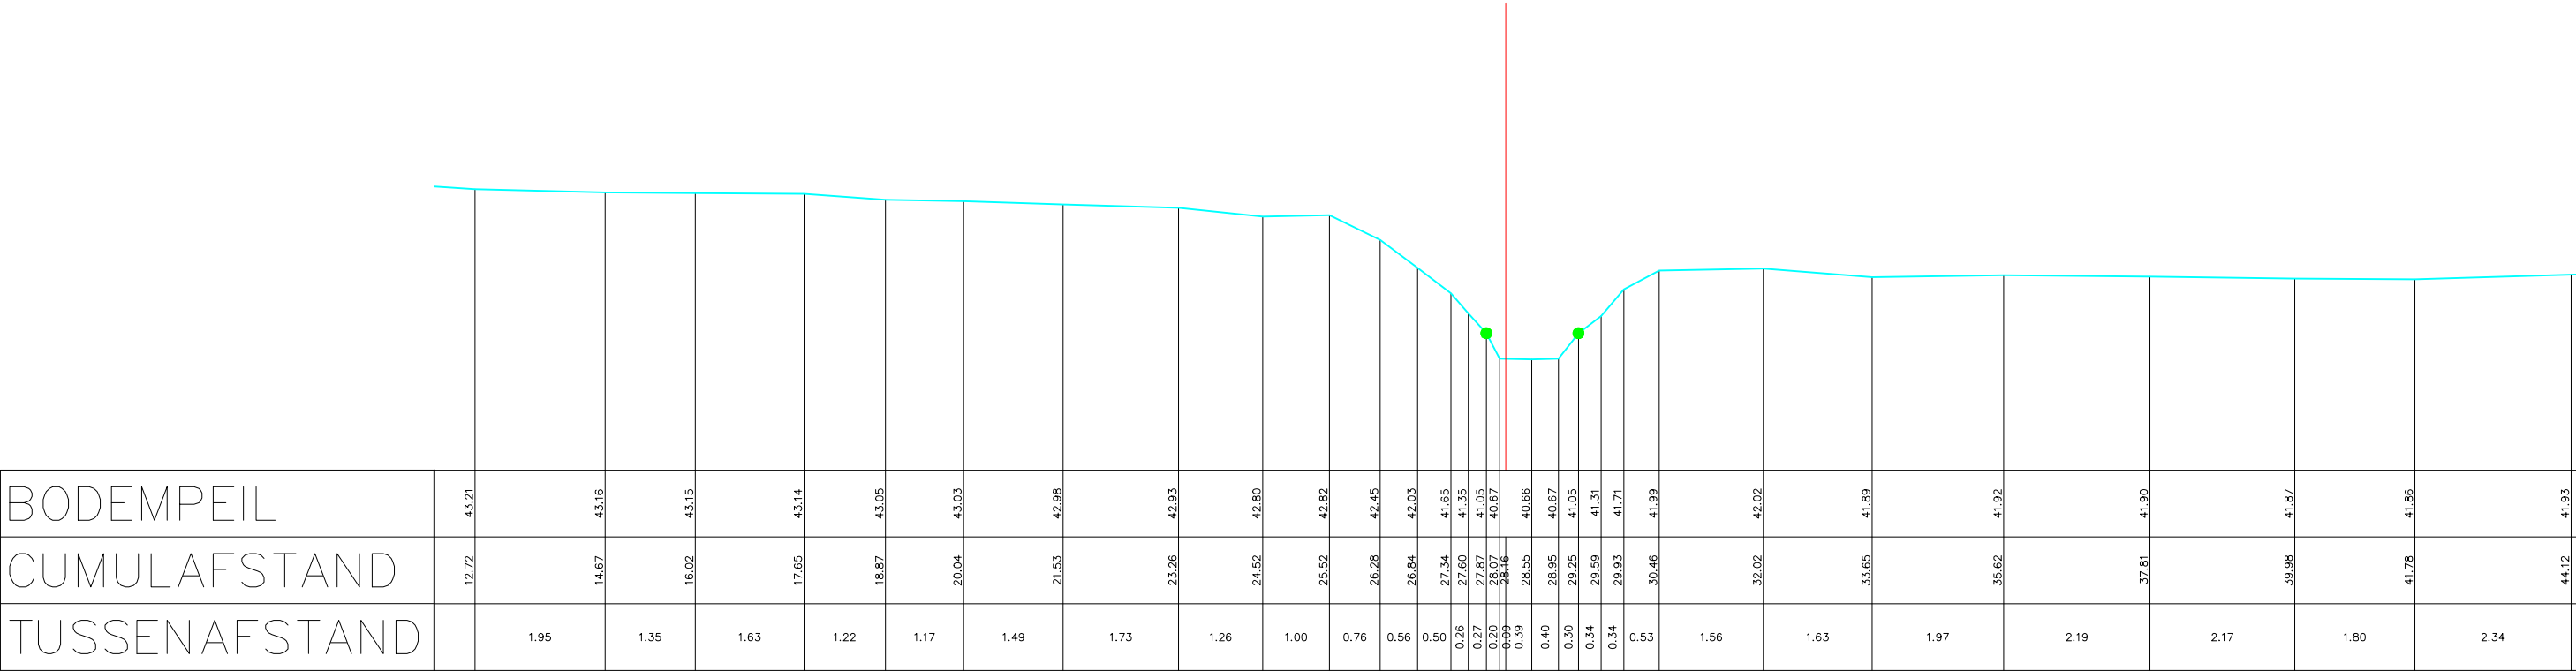


Legende

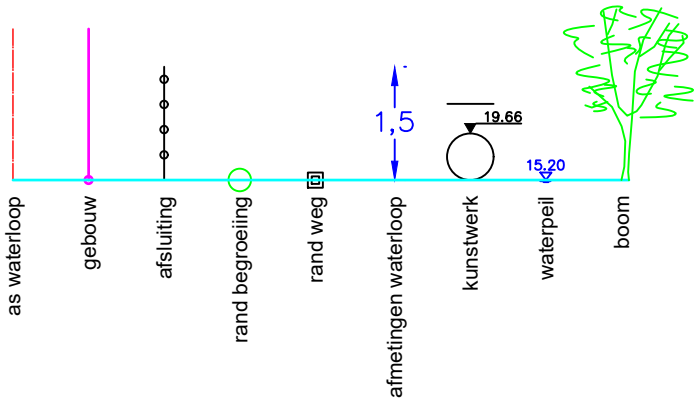

Gemeente Zaventem

B1061

Kleine Beek

VHAG: 6652

Locatie atlaspunt (LB72): X-coördinaat: 158359,3788 Y-coördinaat: 174566,6656

DWARSPROFIELPLAN

Atlaspunt - 009

Datum opmeting: 2003-11-08

Schaal: 1/100



VLAAMS-
BRABANT