
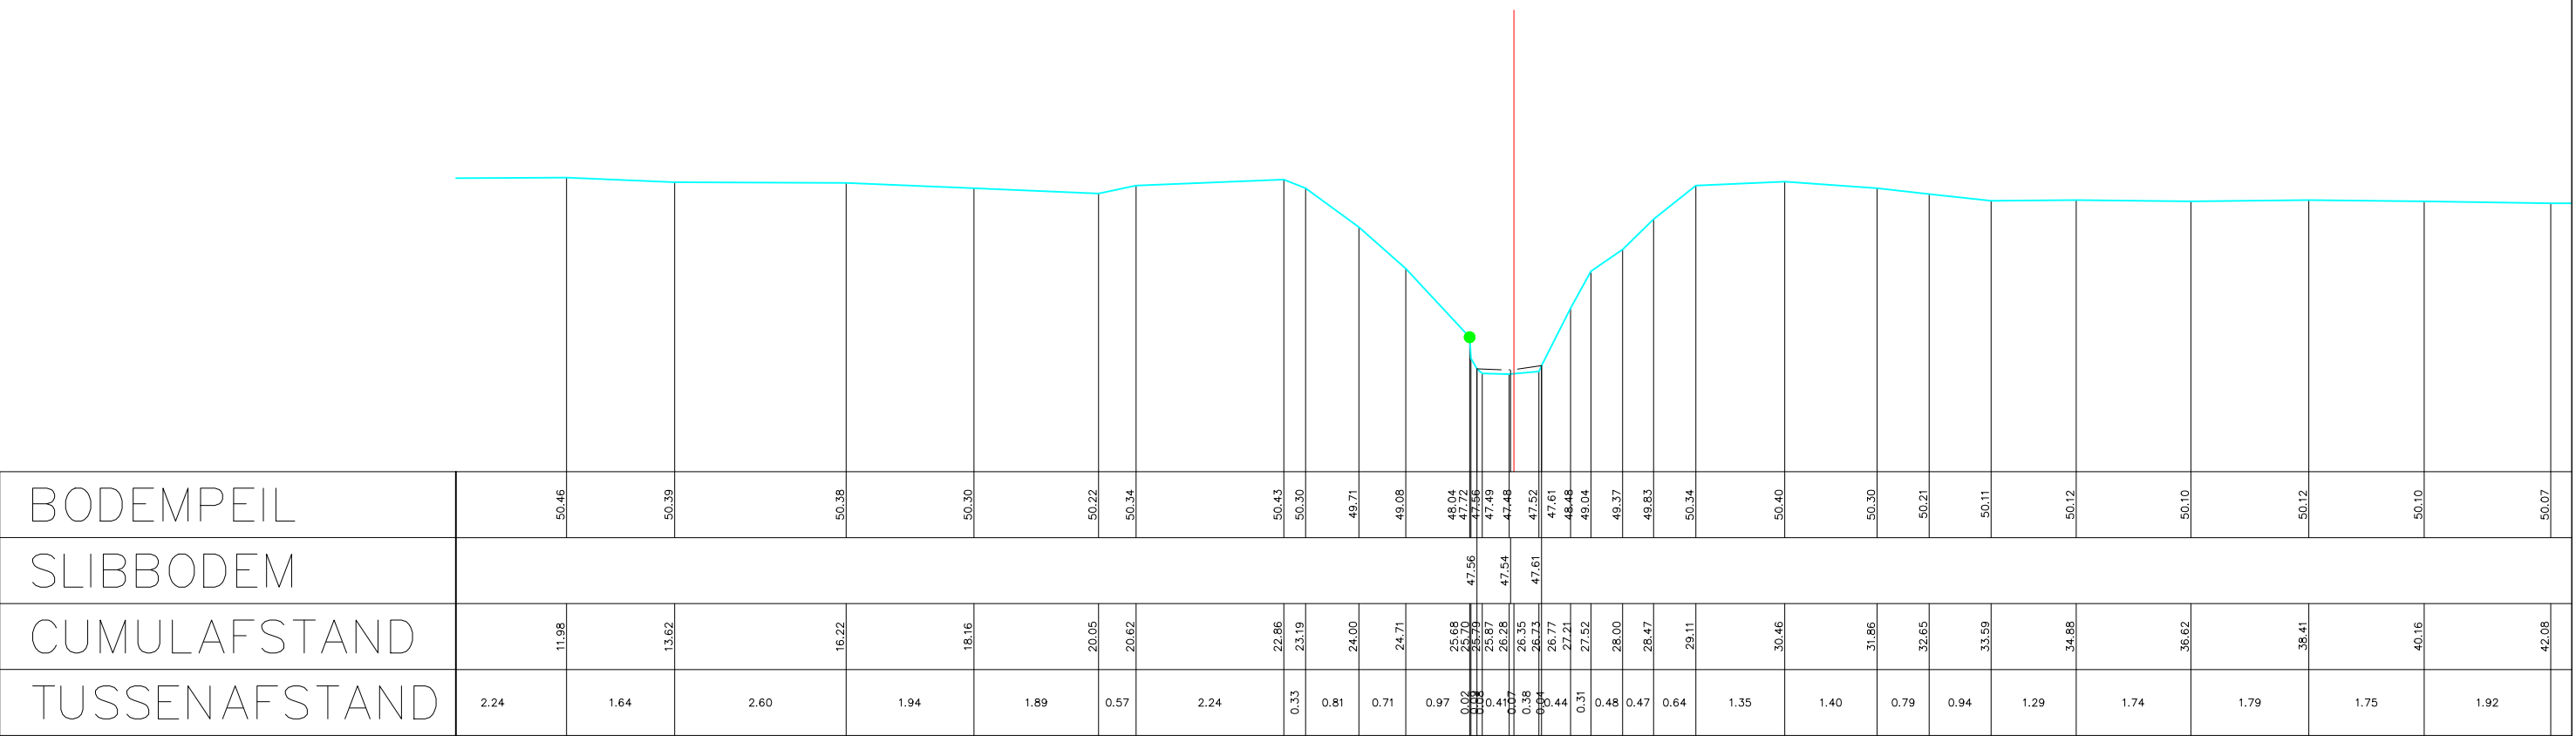


Legende

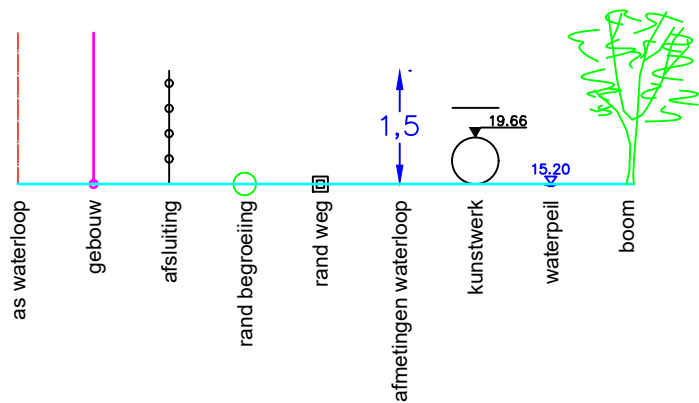

Gemeente Zaventem

B1061 **Kleine Beek**

VHAG: 6652

Locatie atlaspunt (LB72): X-coördinaat: 159317,2859 Y-coördinaat: 174492,8825

DWARSPROFIELPLAN

Atlaspunt - 043
Datum opmeting: 2003-11-08
Schaal: 1/100

