Legende

- vaste bodem
- kunstwerk
- slibbodem
- as dwarsprofiel
- begin begroeiing
- heg
- boorend
- bomenrij van loofbomen
- bomenrij van naaldbomen
- bomenrij van fruitbomen
- duiker as
- beton
- metselwerk
- gebouw
- bergplaats
- keelmuur
- afsluiting algemeen
- afsluiting beton + gladde draad
- afsluiting beton + prikkeldraad
- afsluiting hout + gladde draad
- afsluiting hout + prikkeldraad
- afsluiting betonpalen en -platen
- muurtje metselwerk
- hout
- metaal

Kunstwerk 6573/351 stroomafwaarts
MECHELSESTEENWEG

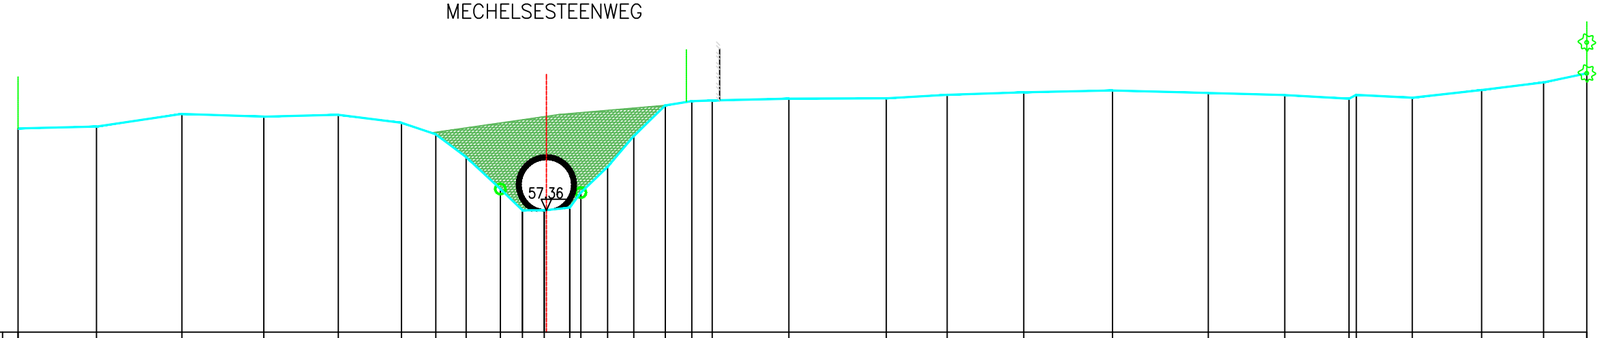

PEIL VASTE BODEM	58.95	58.99	59.23	59.18	59.22	59.06	58.84	58.40	57.78	57.36	57.36	57.42	57.71	58.21	58.81	59.40	59.48	59.49	59.53	59.54	59.60	59.65	59.69	59.64	59.60	59.53	59.60	59.55	59.70	59.85	60.02
TUSSENAFSTAND VASTE BODEM		1.52	1.66	1.59	1.45	1.23	0.67	0.59	0.66	0.43	0.42	0.50	0.21	0.52	0.51	0.61	0.52	0.39	1.49	1.89	1.18	1.49	1.72	1.86	1.49	1.25	0.14	1.08	1.35	1.20	0.84
SAMENGESTELDE AFSTAND VASTE BODEM	0.00	1.52	3.18	4.77	6.21	7.44	8.11	8.70	9.36	9.79	10.21	10.71	10.92	11.44	11.95	12.56	13.08	13.47	14.96	16.85	18.03	19.52	21.24	23.10	24.58	25.83	25.97	27.05	28.40	29.60	30.44
PEIL SLIBBODEM										57.36	57.36	57.42																			
TUSSENAFSTAND SLIBBODEM				9.79							0.42	0.50																			
SAMENGESTELDE AFSTAND SLIBBODEM										9.79	10.21	10.71																			

Gemeente Zaventem

B1062 **Kleine Maelbeek**

VHAG: 56503

Locatie atlaspunt (LB72): X-coördinaat: 159978,4502 Y-coördinaat: 171671,9695

DWARSPROFIELPLAN

Atlaspunt - 107

Datum opmeting: 2002-01-19

Schaal: 1/100

VLAAMS-BRABANT