



Legende

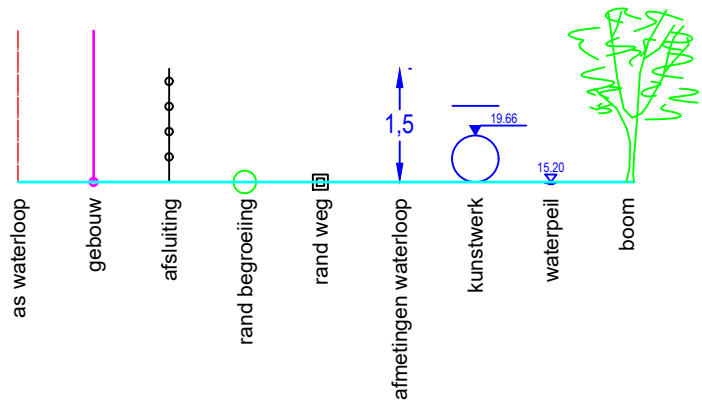

DWARSPROFIEL 3

Hsch	1/100	
Lsch	1/100	
Vvlak	63 m	T.A.W.

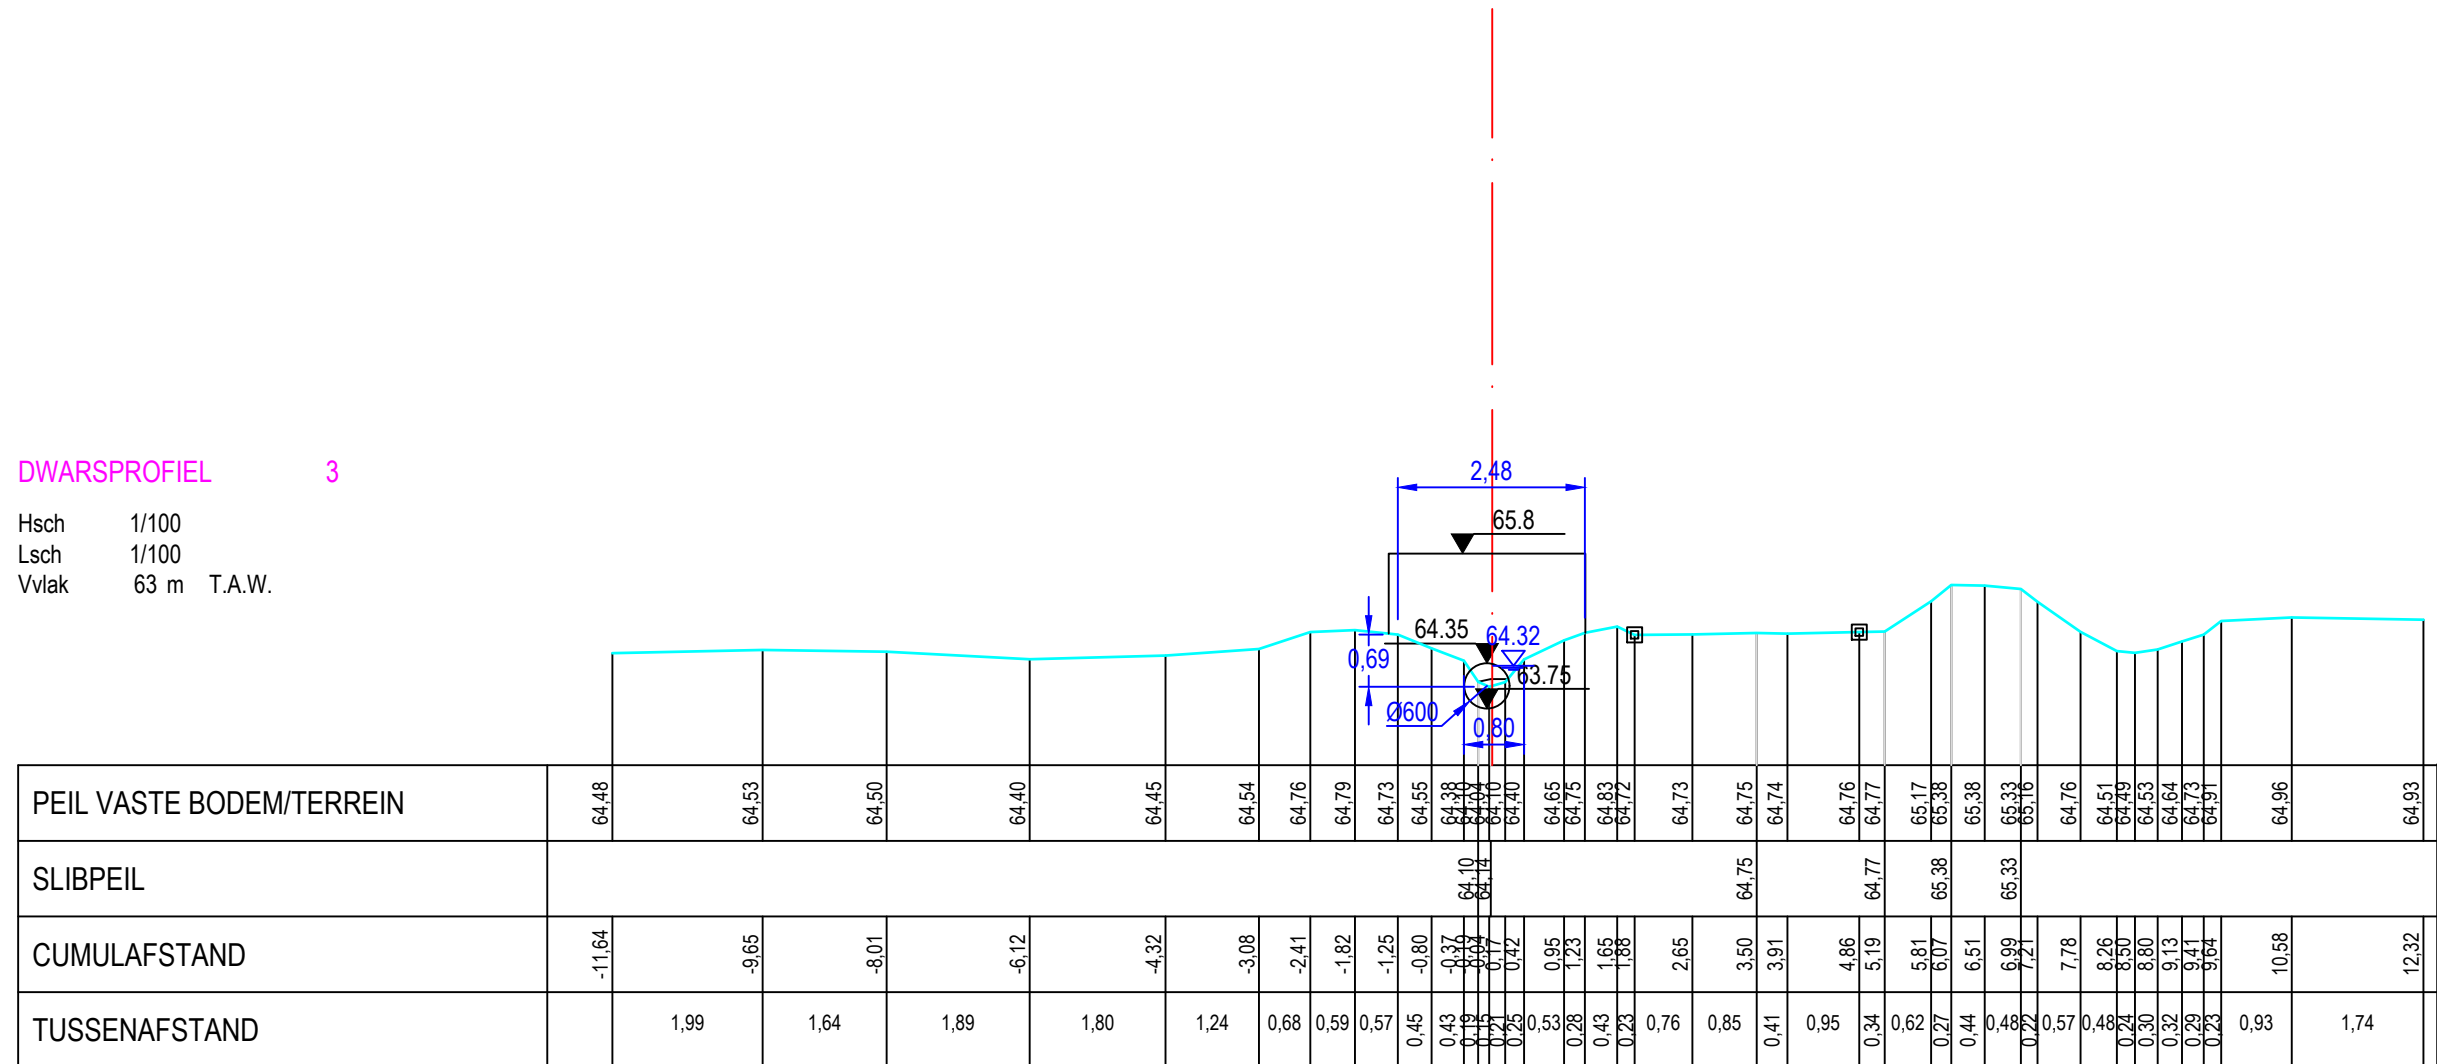

Gemeente Zaventem

B1062 **Kleine Maelbeek**

VHAG: 6573

Locatie ataspunt (LB72): X-coördinaat: 160308,1808 Y-coördinaat: 171053,7055

DWARSPROFIELPLAN

Atlaspunt - 135

Datum opmeting: 2020-01-09

Schaal:	1/100
---------	-------

