


LEGENDE BIJKOMENDE SYMBOLEN EN LAYERS

VOORST.	NAAM	OMSCHRIJVING
	af	afsluiting
	groen	beginpunt begroeiing
	hoogte	hoogtepeil in TAW
	dwarsas	midden dwarsprofiel
	dwarsvastebodembodem	vaste bodemlijn
	dwarsslib	slibbodemlijn
	kunstwerken	projectie kunstwerken

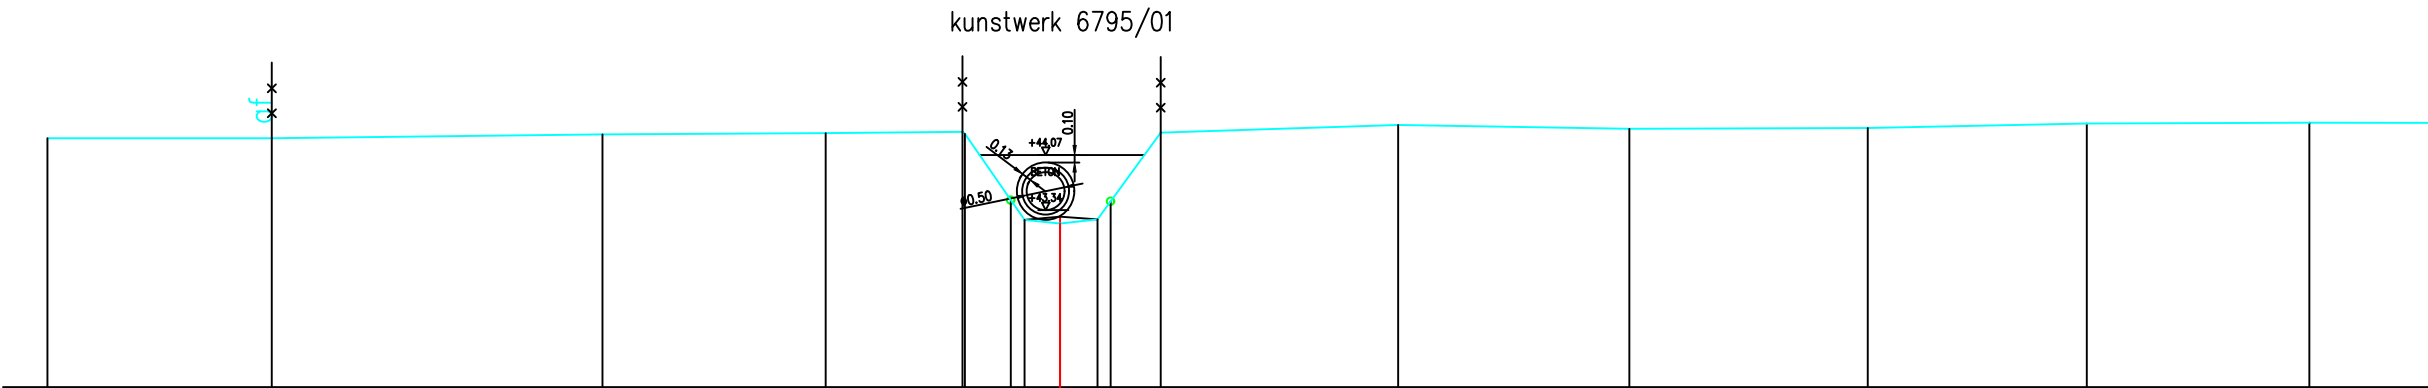

Maaiveldpeil	44.29	44.29	44.34	44.36	44.38	44.39	44.39	44.37	44.36	44.37	44.47	44.42	44.43	44.49	44.50	
Tussenafstand terrein		2.97	4.37	2.95	1.81	0.00	0.79	0.47	0.50	0.84	3.14	3.06	3.16	2.90	2.94	3.1
Gecumuleerde afstand terrein	-13.39	-10.43	-6.05	-3.10	-1.28	-0.47	0.00	0.50	1.33	4.47	7.53	10.69	13.58	16.53		
Slibpeil						43.21	43.25	43.22								
Tussenafstand slib						0.47	0.50									
Gecumuleerde afstand slib						-0.47	0.00	0.50								

Gemeente Pepingen

B1119 **Klokborrebeek**

VHAG: 6795

Locatie atlaspunt (LB72): X-coördinaat: 137156,046 Y-coördinaat: 158376,0623

DWARSPROFIELPLAN

Atlaspunt - 001
Datum opmeting: 2001-09-18
Schaal: 1/100

