


LEGENDE BIJKOMENDE SYMBOLEN EN LAYERS

VOORST.	NAAM	OMSCHRIJVING
	af	afsluiting
	groen	beginpunt begroeiing
	hoogte	hoogtepeil in TAW
	dwarsas	midden dwarsprofiel
	dwarsvastebodem	vaste bodemlijn
	dwarsslib	slibbodemlijn
	kunstwerken	projectie kunstwerken

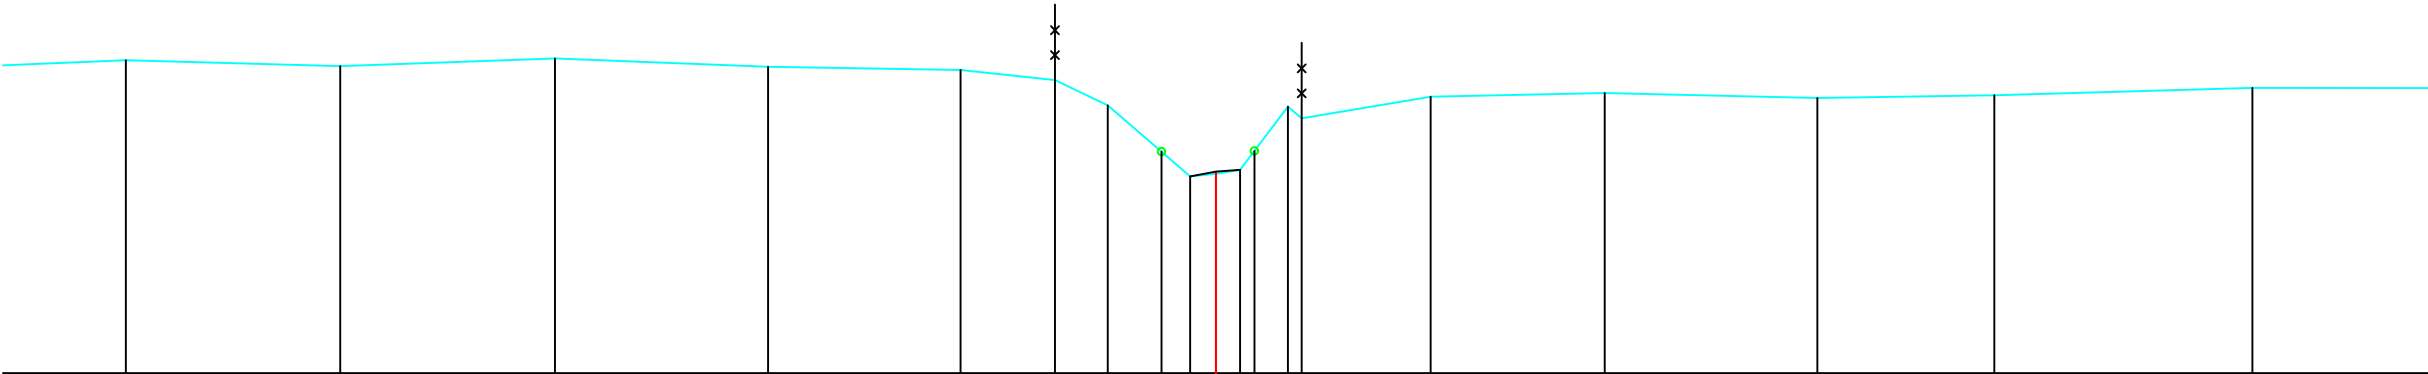

Maaiveldpeil	48.14	48.06	48.16	48.05	48.01	47.87	47.54	46.93	46.60	46.64	46.69	46.94	47.52	47.37	47.66	47.70	47.64	47.67	47.77	
Tussenafstand terrein	.92	2.84	2.84	2.82	2.55	1.25	0.70	1.09	0.34	0.32	0.60	0.18	1.71	2.30	2.81	2.34	3.41	3.25		
Gecumuleerde afstand terrein	-14.42	-11.58	-8.74	-5.93	-3.38	-2.13	-1.43	-0.34	0.00	0.32	0.95	1.13	2.84	5.14	7.96	10.30	13.71			
Slibpeil																				
Tussenafstand slib																				
Gecumuleerde afstand slib																				

Gemeente Pepingen

B1119 **Klokborrebeek**

VHAG: 6795

Locatie atlaspunt (LB72): X-coördinaat: 136620,6109 Y-coördinaat: 158413,446

DWARSPROFIELPLAN

Atlaspunt - 022
Datum opmeting: 2001-09-18
Schaal: 1/100

