


LEGENDE BIJKOMENDE SYMBOLEN EN LAYERS

VOORST.	NAAM	OMSCHRIJVING
	af	afsluiting
	groen	beginpunt begroeiing
	hoogte	hoogtepeil in TAW
	dwarsas	midden dwarsprofiel
	dwarsvastebodem	vaste bodemlijn
	dwarsslib	slibbodemlijn
	kunstwerken	projectie kunstwerken

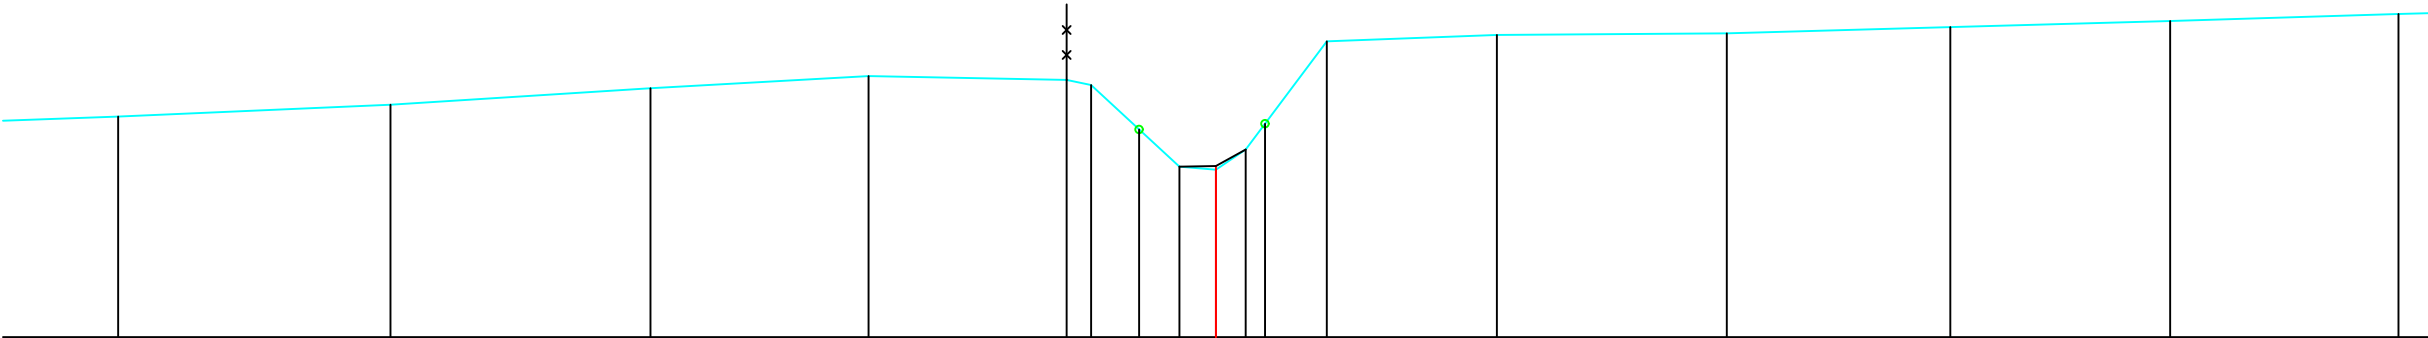

Maaiveldpeil	47.92	48.07	48.29	48.45	48.40	48.33	47.75	47.25	47.21	47.48	47.82	48.91	49.00	49.02	49.10	49.18	49.27
Tussenafstand terrein		3.60	3.44	2.88	2.62	0.32	1.17	0.48	0.39	1.07		2.25	3.04	2.96	2.91	3.02	
Gecumuleerde afstand terrein	-14.52	-10.92	-7.48	-4.60	-1.98	-1.65	-0.48	0.00	0.39	1.47		3.71	6.76	9.71	12.62	15.64	
Slibpeil																	
Tussenafstand slib																	
Gecumuleerde afstand slib																	

Gemeente Pepingen

B1119 **Klokborrebeek**

VHAG: 6795

Locatie atlaspunt (LB72): X-coördinaat: 136601,1054 Y-coördinaat: 158462,0214

DWARSPROFIELPLAN

Atlaspunt - 024
Datum opmeting: 2001-09-18
Schaal: 1/100

