


LEGENDE BIJKOMENDE SYMBOLEN EN LAYERS

VOORST.	NAAM	OMSCHRIJVING
	af	afsluiting
	groen	beginpunt begroeiing
	hoogte	hoogtepeil in TAW
	dwarsas	midden dwarsprofiel
	dwarsvastebodem	vaste bodemlijn
	dwarsslib	slibbodemlijn
	kunstwerken	projectie kunstwerken

kunstwerk 6795/81

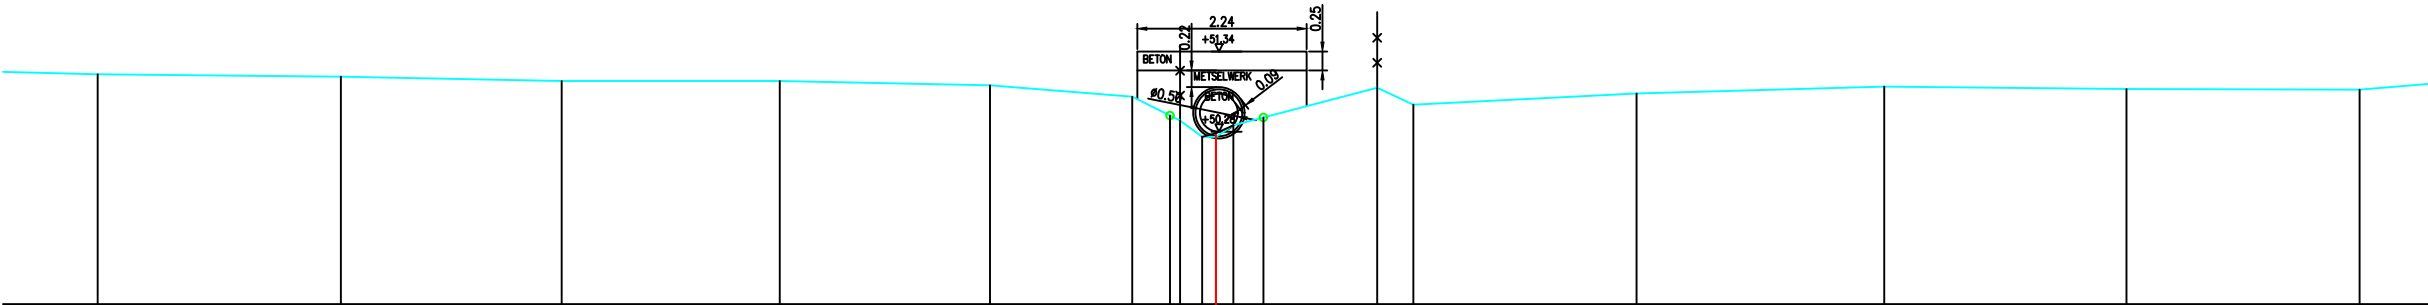

Maaiveldpeil	51.04	51.01	50.95	50.95	50.89	50.74	50.49	50.47	50.86	50.64	50.79	50.88	50.84	50.84
Tussenafstand terrein		3.22	2.92	2.88	2.78	1.88	0.63	0.18	1.90	0.48	2.95	3.28	3.20	3.08
Gecumuleerde afstand terrein	-14.79	-11.58	-8.66	-5.77	-2.99	-1.11	-0.48	0.00	2.13	2.61	5.56	8.84	12.04	15.13
Slibpeil							50.21	50.36						
Tussenafstand slib							0.18	0.23						
Gecumuleerde afstand slib							0.18	0.23						

Gemeente Pepingen

B1119 **Klokborrebeek**

VHAG: 6795

Locatie atlaspunt (LB72): X-coördinaat: 136508,4153 Y-coördinaat: 158648,0015

DWARSPROFIELPLAN

Atlaspunt - 031
Datum opmeting: 2001-09-18
Schaal: 1/100

