



Legende

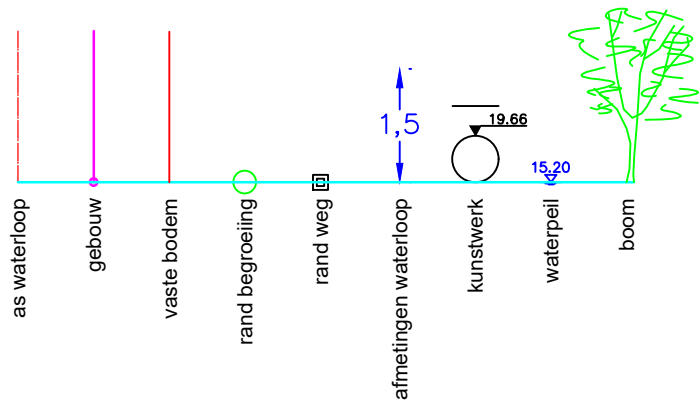

PROFIL KOEA_6

PLAN DE REFERENCE : 55.00

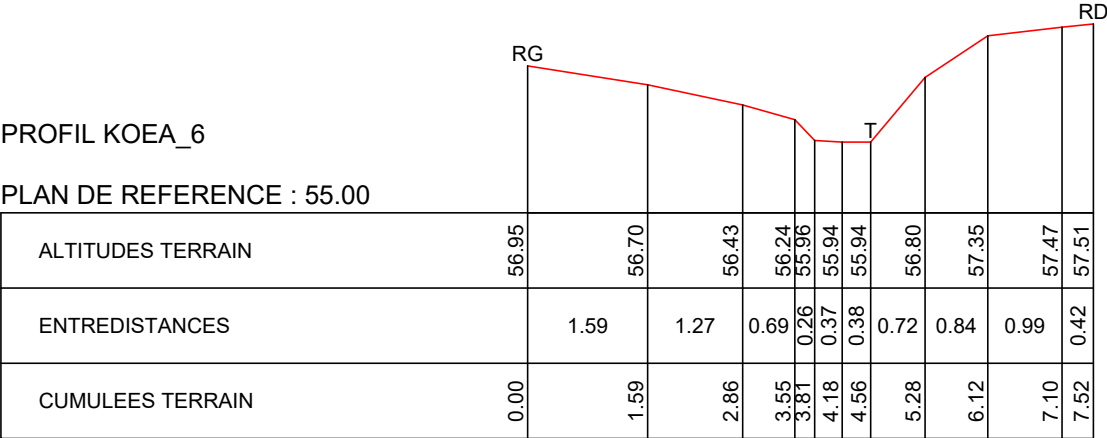

Gemeente Linkebeek

B1086

Koekoekbeek

VHAG: 6644

Locatie atlaspunt (LB72): X-coördinaat: 147248.723 Y-coördinaat: 162144.055

DWARSPROFIELPLAN

Atlaspunt - 007
Datum opmeting: 1/01/2010
Schaal: 1/100

