
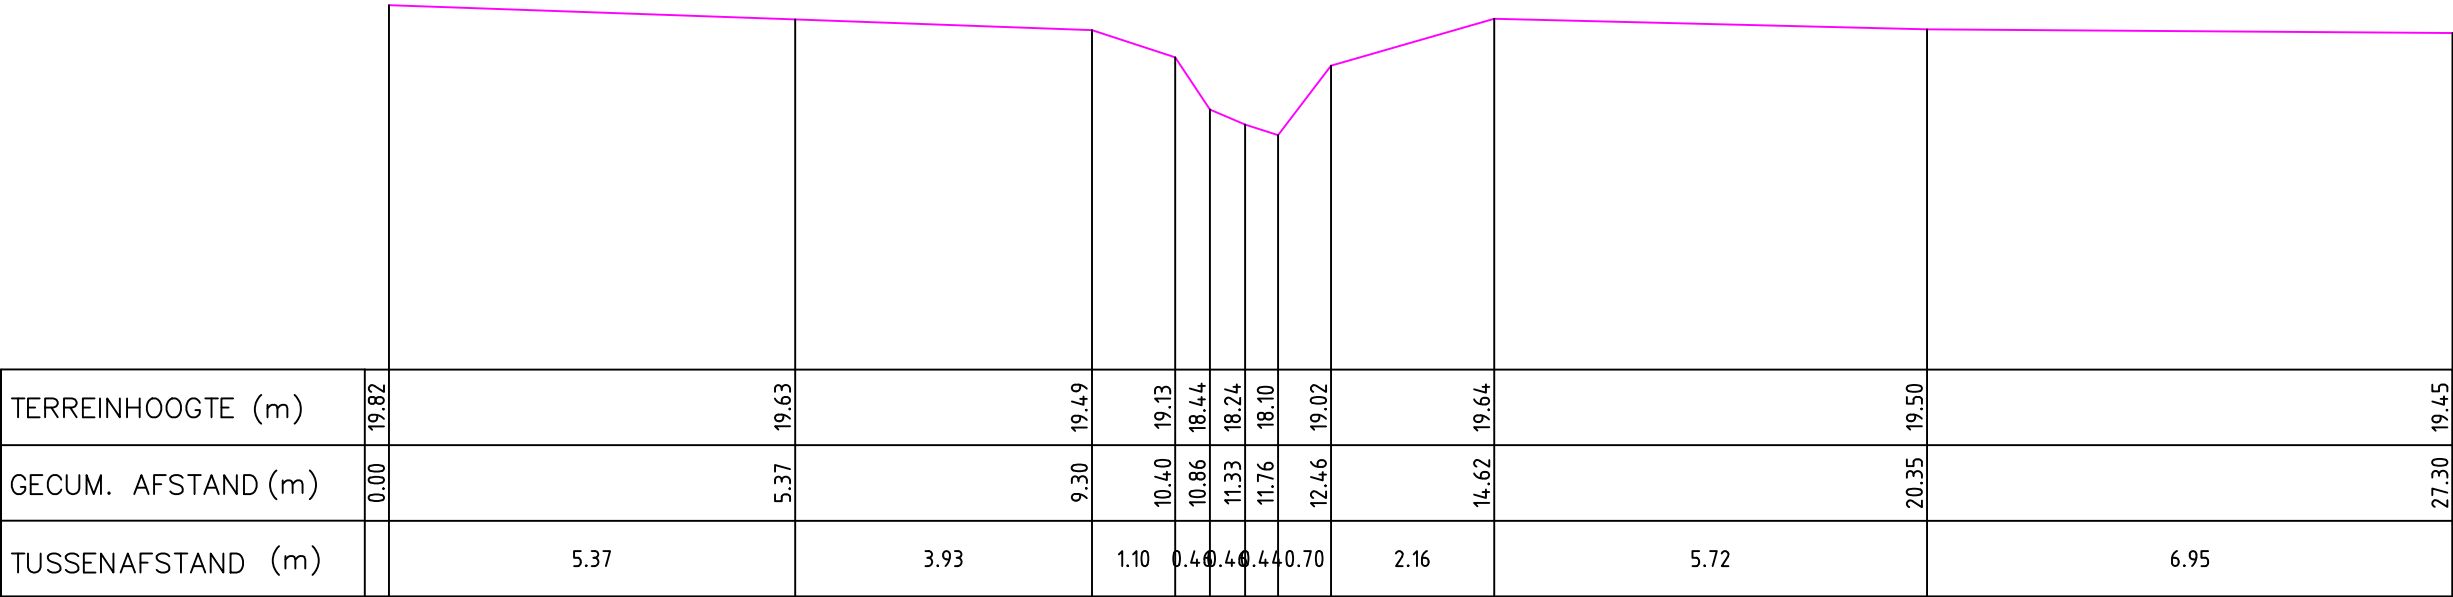


Legende

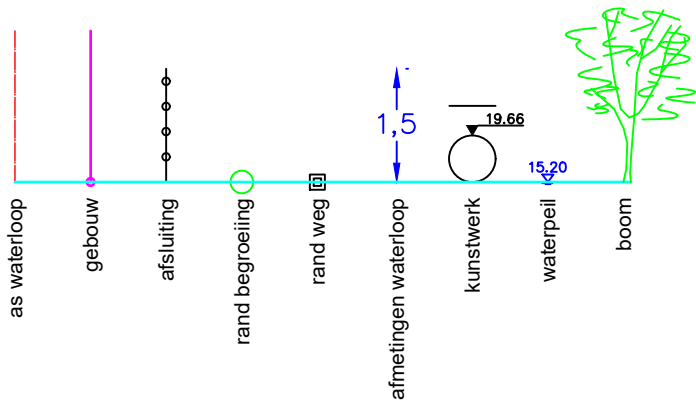

Gemeente Merchtem

B6020 **Kwetstenbeek**

VHAG: 807

Locatie ataspunt (LB72): X-coördinaat: 141093,829 Y-coördinaat: 183592,979

DWARSPROFIELPLAN

Ataspunt - 002
Datum opmeting: 1997-07-09
Schaal: 1/100

