


Legende

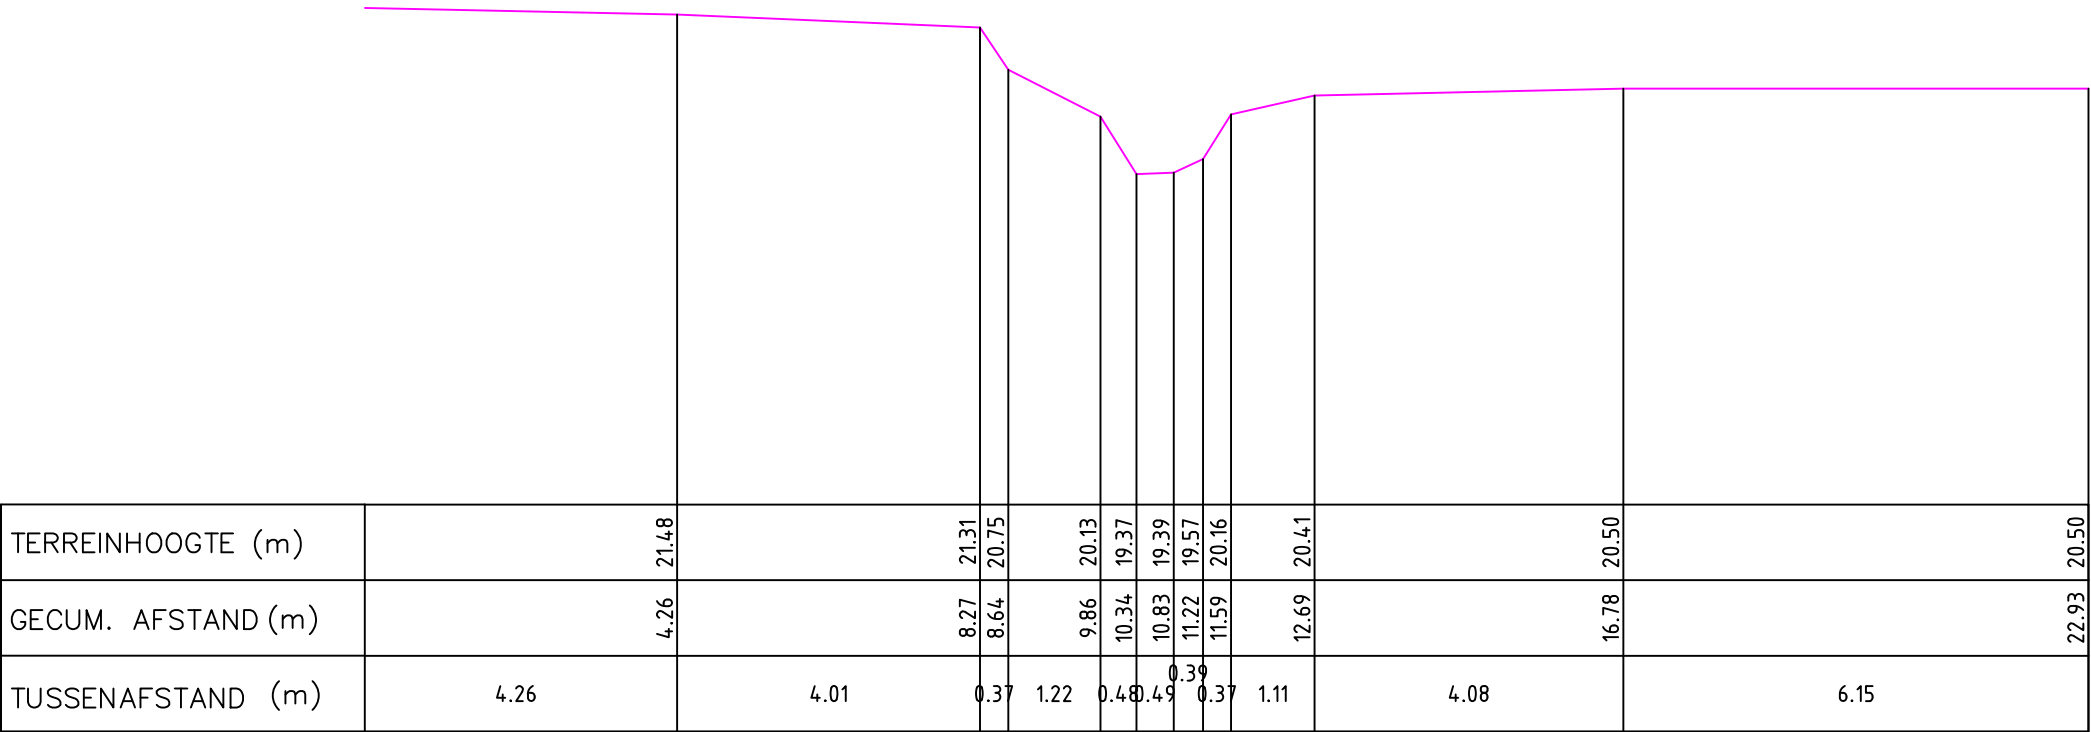

Gemeente Merchtem

B6020 **Kwetstenbeek**

VHAG: 807

Locatie ataspunt (LB72): X-coördinaat: 141164,255 Y-coördinaat: 183362,7495

DWARSPROFIELPLAN

Ataspunt - 009
Datum opmeting: 1997-07-09
Schaal: 1/100

