
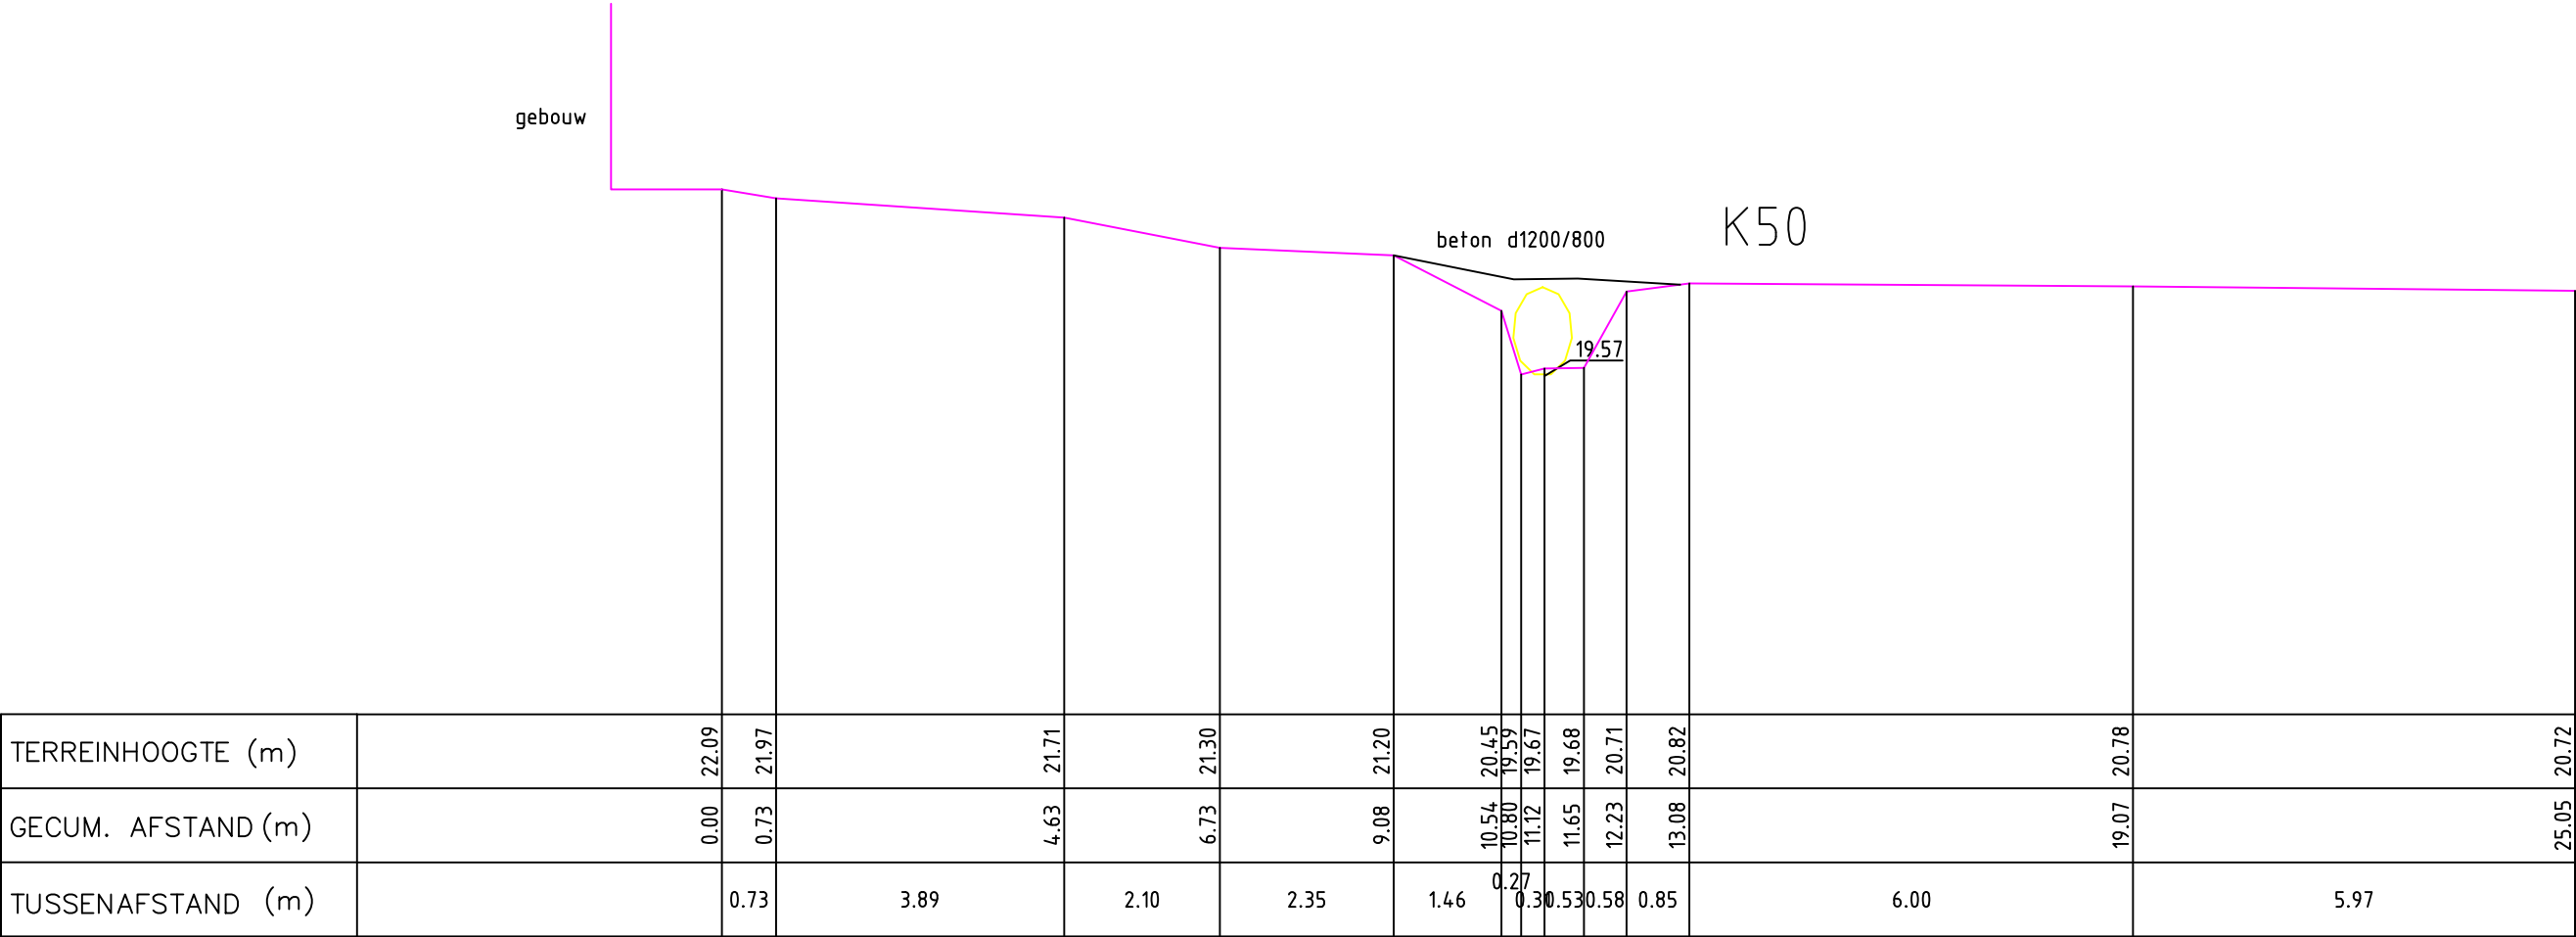


Legende

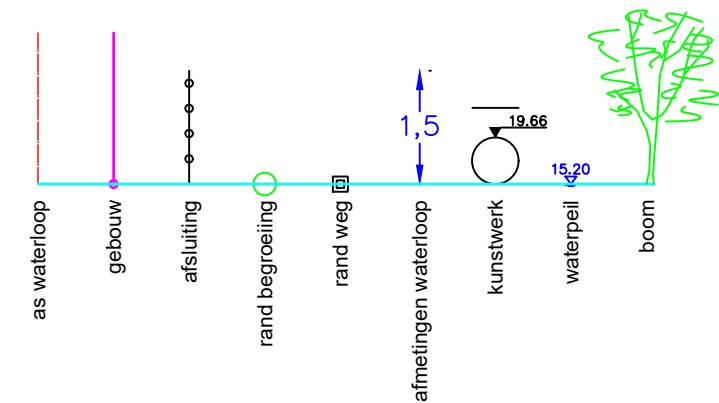

Gemeente Merchtem

B6020 **Kwetstenbeek**

VHAG: 807

Locatie atlaspunt (LB72): X-coördinaat: 141171,5659 Y-coördinaat: 183320,2591

DWARSPROFIELPLAN

Atlaspunt - 010
Datum opmeting: 1997-07-09
Schaal: 1/100

