


Legende

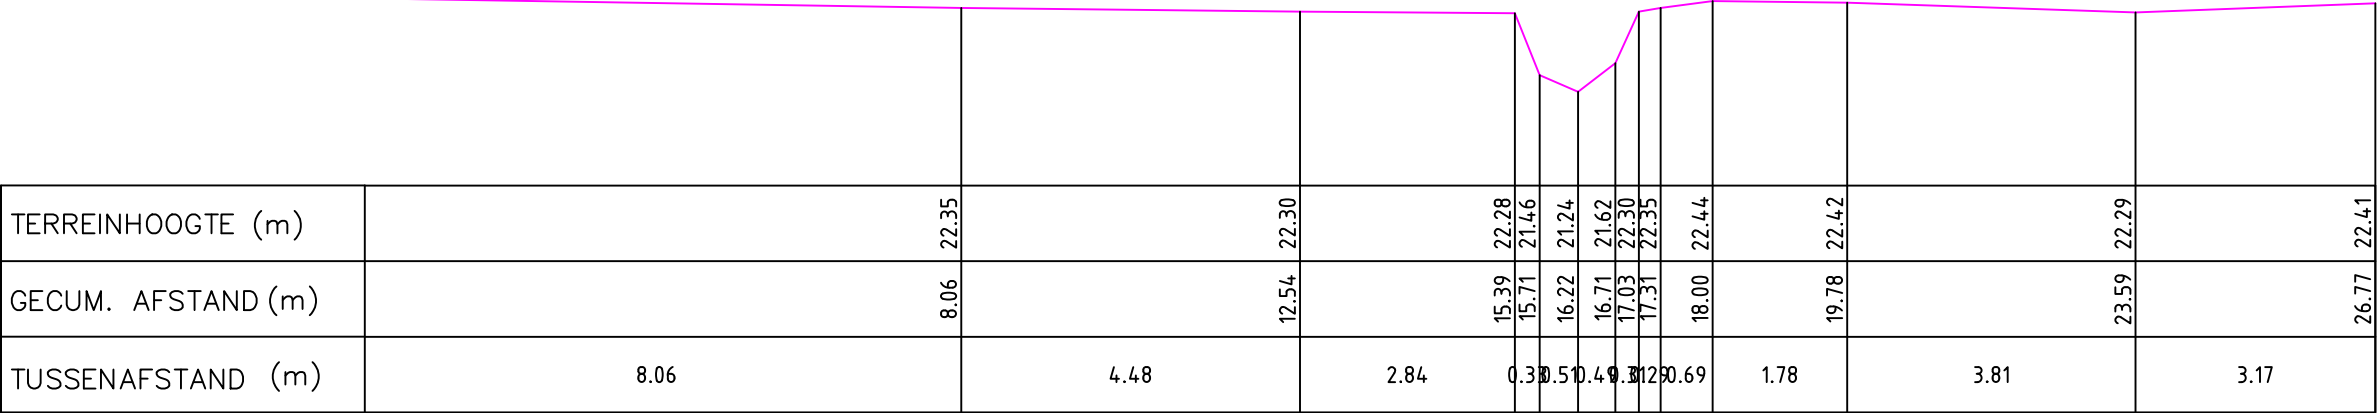

Gemeente Merchtem

B6020

Kwetstenbeek

VHAG: 807

Locatie ataspunt (LB72): X-coördinaat: 141317,8667 Y-coördinaat: 182994,4748

DWARSPROFIELPLAN

Ataspunt - 017
Datum opmeting: 1997-07-09
Schaal: 1/100

