


Legende

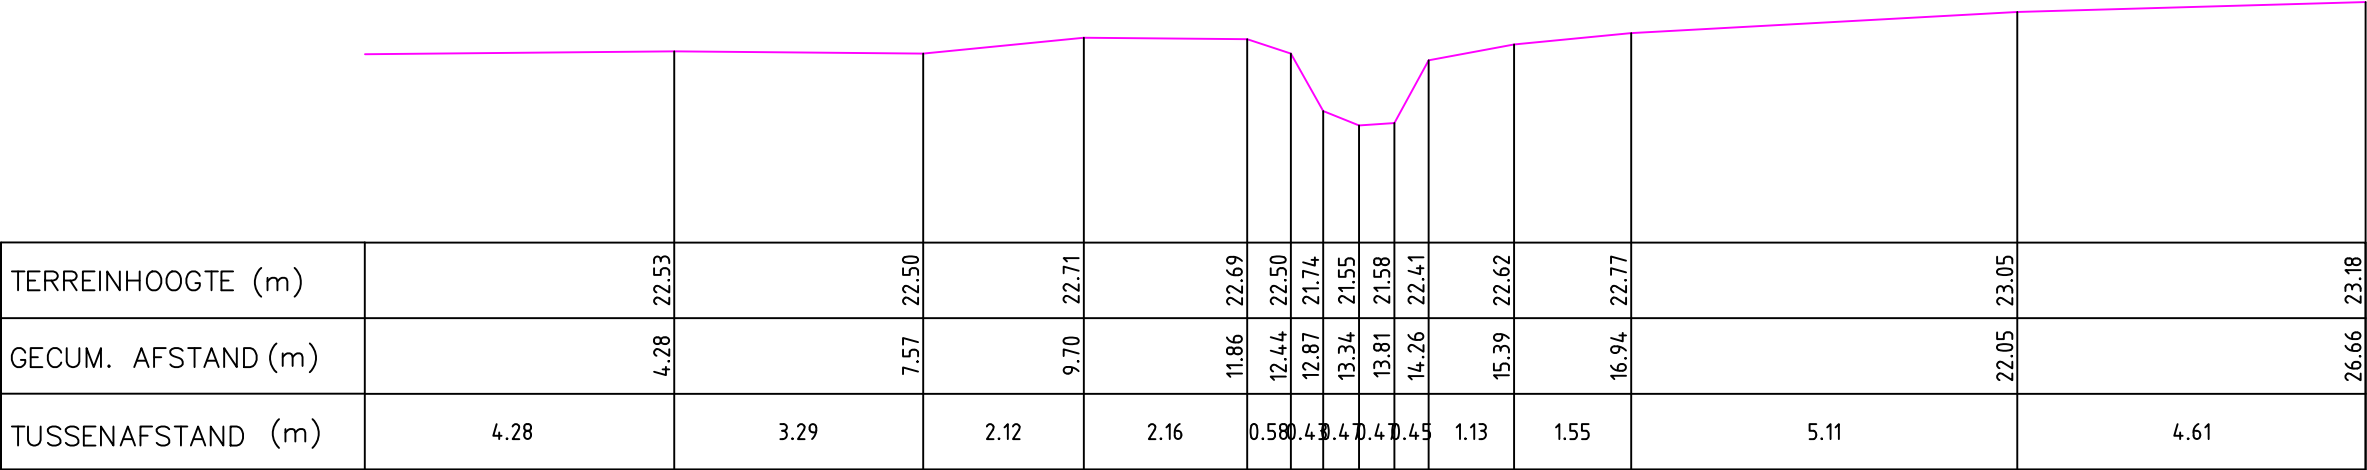

Gemeente Merchtem

B6020 **Kwetstenbeek**

VHAG: 807

Locatie atlaspunt (LB72): X-coördinaat: 141360,9902 Y-coördinaat: 182935,8654

DWARSPROFIELPLAN

Atlaspunt - 019
Datum opmeting: 1997-07-09
Schaal: 1/100

