


Legende

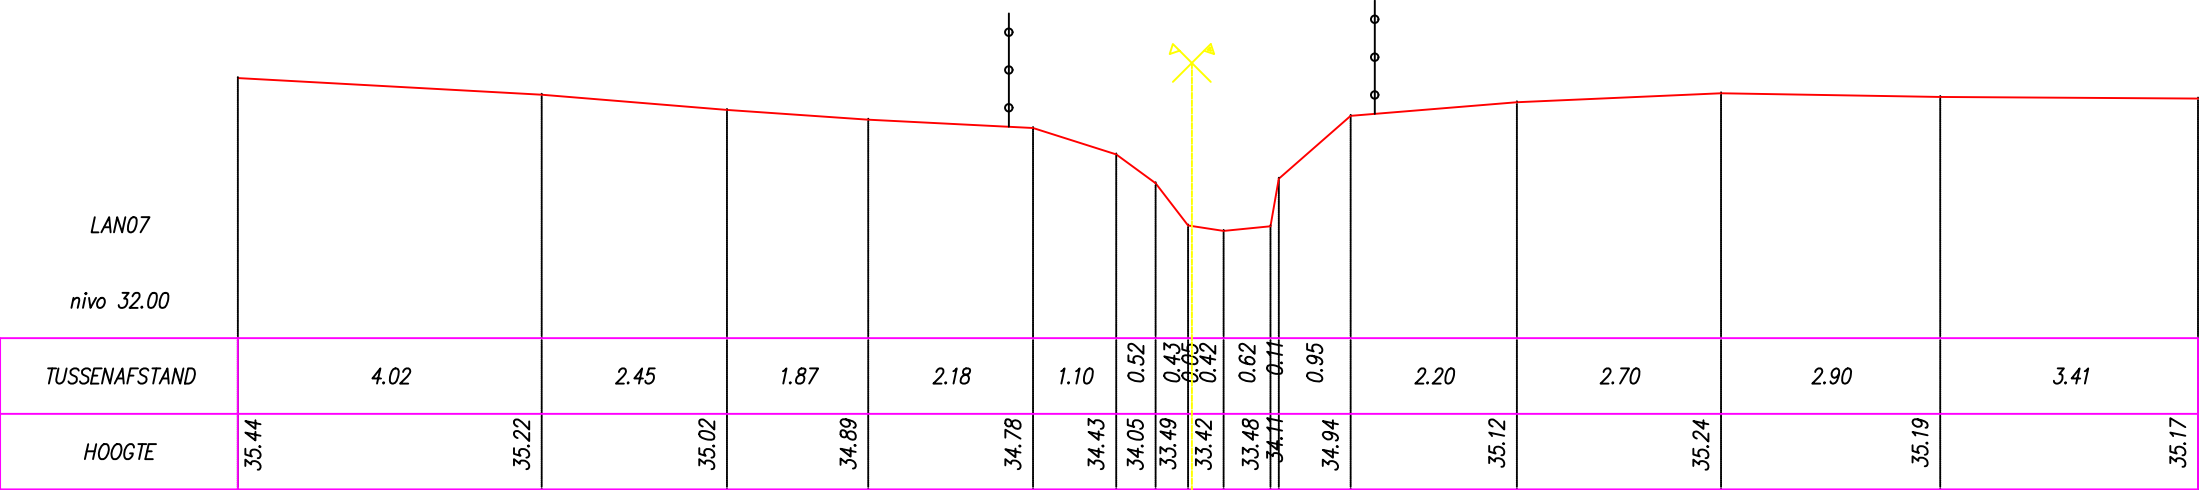

Gemeente Huldenberg

B2158 **Langegracht**

VHAG: 6742

Locatie atlaspunt (LB72): X-coördinaat: 167464,0632 Y-coördinaat: 166938,6842

DWARSPROFIELPLAN

Atlaspunt - 007
Datum opmeting: 8/05/1998
Schaal: 1/100

